



BUDYNEK 7

NUMER LOKALU 34



PIĘTRO parter

KLATKA 2

①	hol	11.21 m ²
②	kuchnia	8.28 m ²
③	pokój dzienny	17.19 m ²
④	sypialnia	11.32 m ²
⑤	sypialnia	11.71 m ²
⑥	łazienka	4.81 m ²
⑦	wc	3.52 m ²


POW. UŻYTKOWA 68.04 m²

⑧ taras 7.09 m²

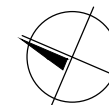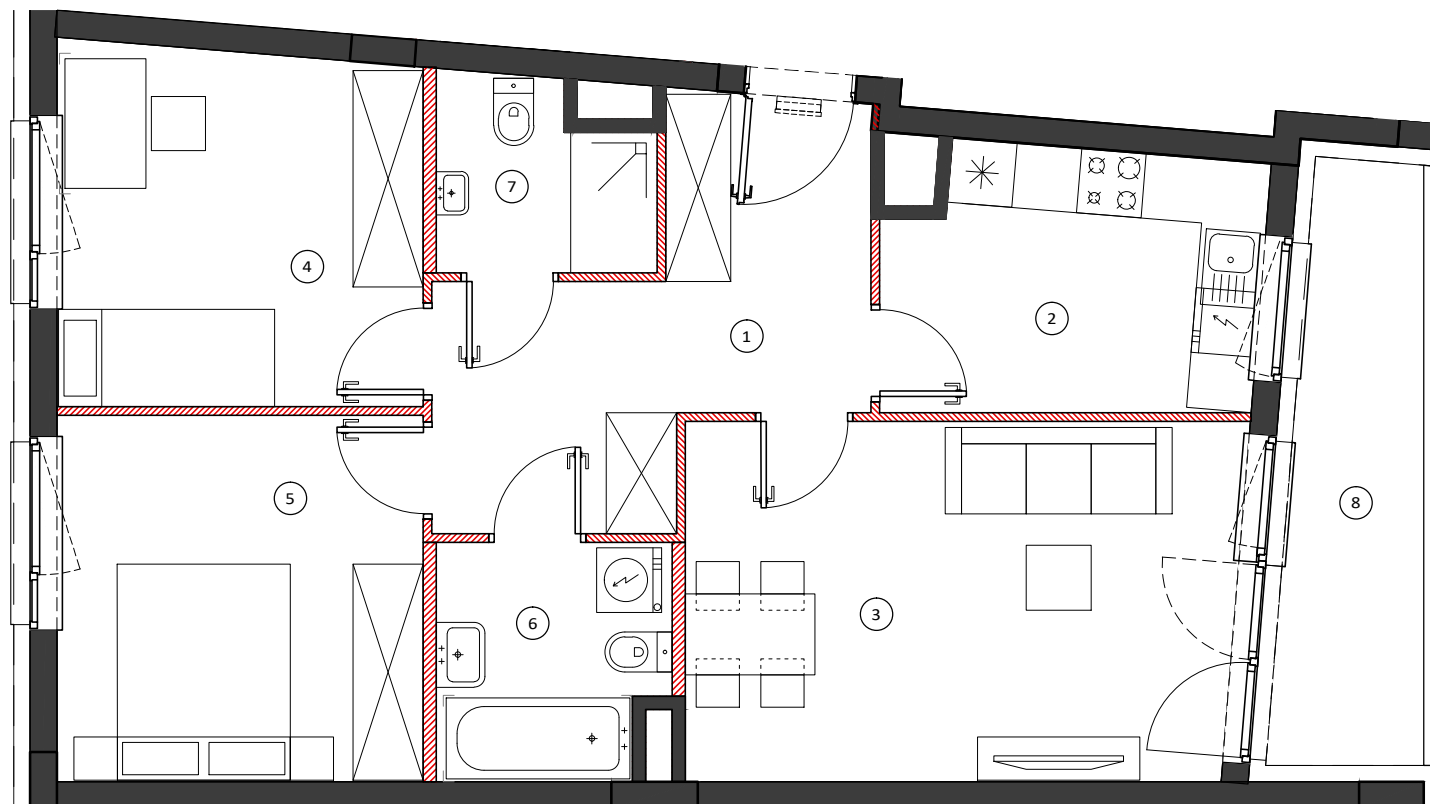


0 50 100cm
SKALA 1:70


LOKALIZACJA BUDYNKU

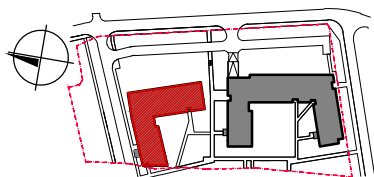

LOKALIZACJA PIĘTRA

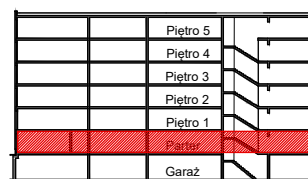

LOKALIZACJA MIESZKANIA

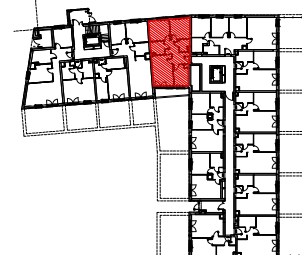

OBMIAR POWIERZCHNI UŻYTKOWEJ LOKALU MIESZKALNEGO WYKONANO ZGODNIE Z NORMĄ PN-ISO 9836, Z WLICZONĄ POWIERZCHNIĄ POD ŚCIANAMI DZIAŁOWYMI

Przedstawiona na załączniku aranżacja jest przykładowa a załącznik ma charakter jedynie poglądowy i może ulec zmianie. Zmianie nie ulegnie funkcjonalność lokalu oraz jego istotne cechy.

aktualizacja: 23 - czerwiec - 2017