



BUDYNEK 7

NUMER LOKALU 74



PIĘTRO piętro 5

KLATKA 2

①	hol	11.21 m ²
②	kuchnia	8.45 m ²
③	pokój dzienny	17.43 m ²
④	sypialnia	11.56 m ²
⑤	sypialnia	11.95 m ²
⑥	łazienka	4.81 m ²
⑦	wc	3.52 m ²


POW. UŻYTKOWA 68.93 m²

⑧ loggia 7.09 m²

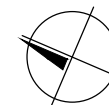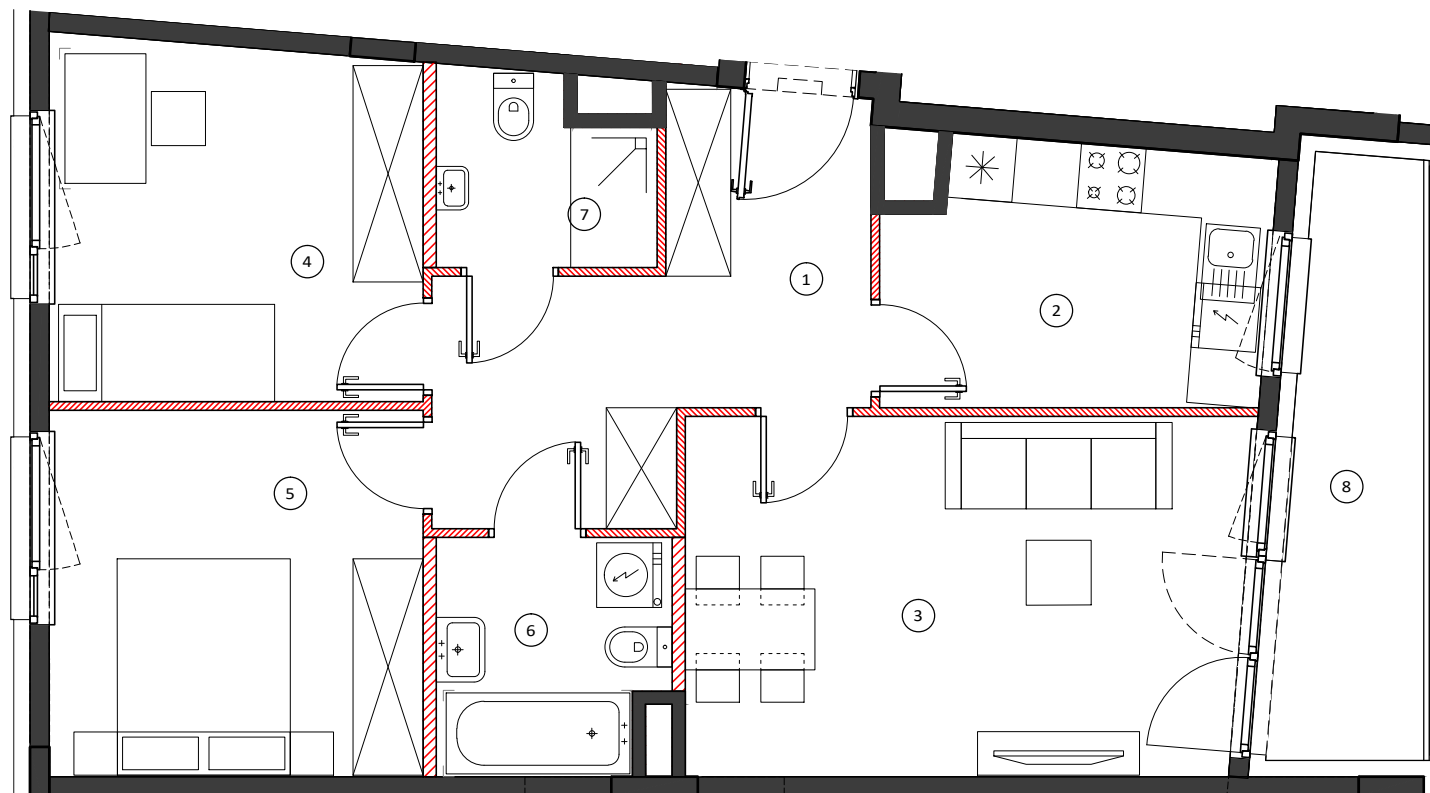

0 50 100cm
SKALA 1:70


LOKALIZACJA BUDYNKU

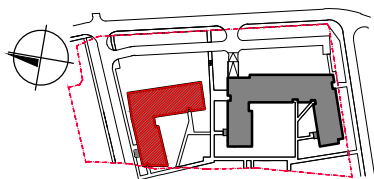

LOKALIZACJA PIĘTRA

	Pietro 5	
	Pietro 4	
	Pietro 3	
	Pietro 2	
	Pietro 1	
	Parter	
	Garaż	

LOKALIZACJA MIESZKANIA

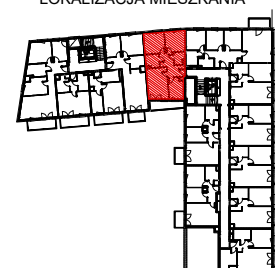

OBMIAR POWIERZCHNI UŻYTKOWEJ LOKALU MIESZKALNEGO WYKONANO ZGODNIE Z NORMĄ PN-ISO 9836, Z WLICZONĄ POWIERZCHNIĄ POD ŚCIANAMI DZIAŁOWYMI

Przedstawiona na załączniku aranżacja jest przykładowa a załącznik ma charakter jedynie poglądowy i może ulec zmianie. Zmianie nie ulegnie funkcjonalność lokalu oraz jego istotne cechy.

aktualizacja: 23 - czerwiec - 2017