



BUDYNEK 8



NUMER LOKALU 5

PIĘTRO Parter

KLATKA 1

① hol	5.10m <sup>2</sup>
② pokój z aneksem	22.08m <sup>2</sup>
③ sypialnia	11.71m <sup>2</sup>
④ łazienka	4.91m <sup>2</sup>

POW. UŻYTKOWA 43.80m<sup>2</sup>  
 ⑤ przedogródek 8.46m<sup>2</sup>

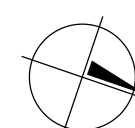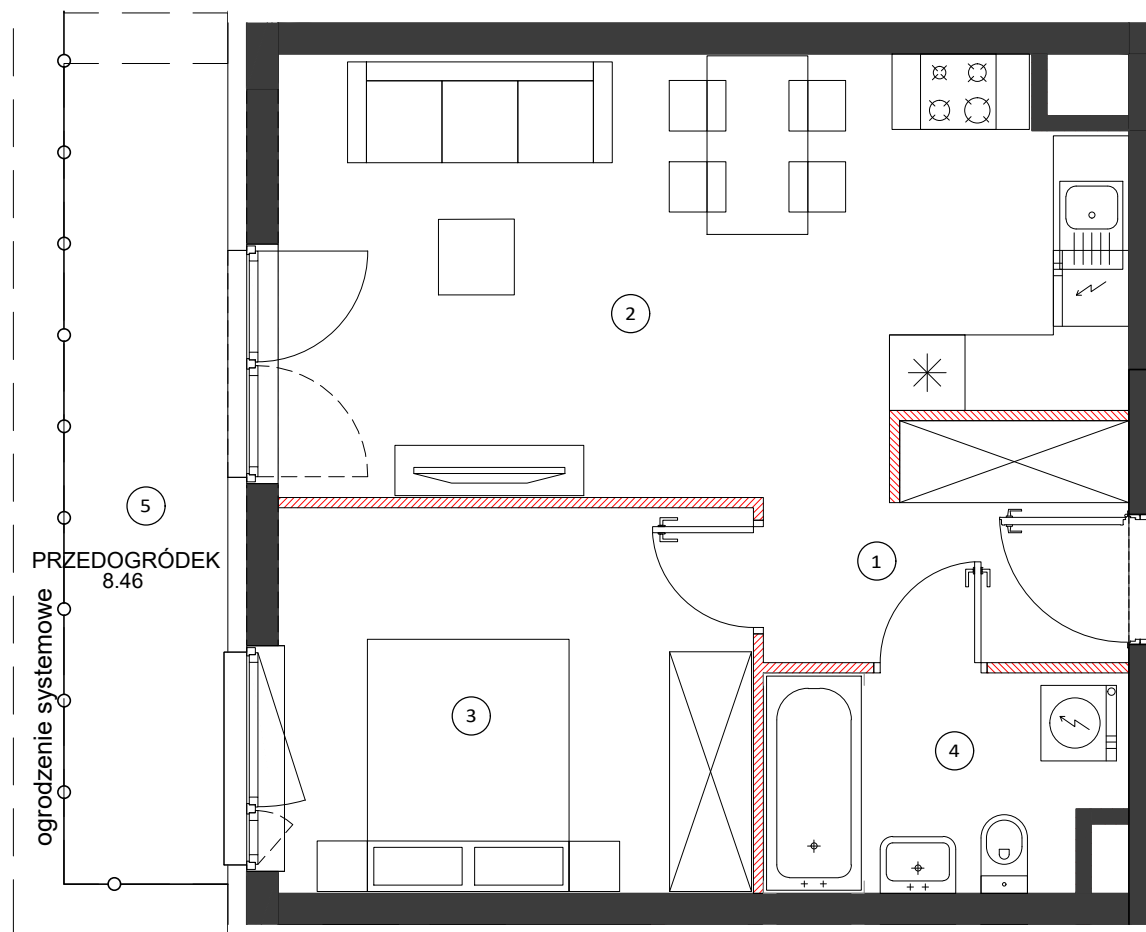


0 50 100cm  
 SKALA 1:60


LOKALIZACJA BUDYNKU



LOKALIZACJA PIĘTRA

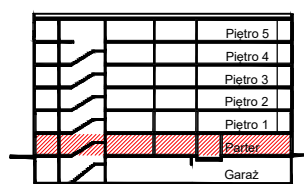

LOKALIZACJA MIESZKANIA

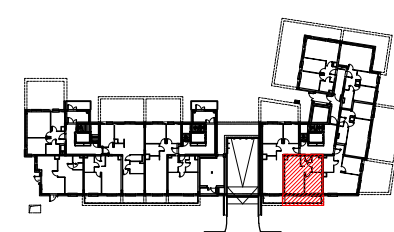

OBMIAR POWIERZCHNI UŻYTKOWEJ LOKALU MIESZKALNEGO WYKONANO ZGODNIE Z NORMĄ PN-ISO 9836. Z WLICZONĄ POWIERZCHNIĄ POD ŚCIANAMI DZIAŁOWYMI

Przedstawiona na załączniku aranżacja jest przykładowa a załącznik ma charakter jedynie poglądowy i może ulec zmianie. Zmianie nie ulegnie funkcjonalność lokalu oraz jego istotne cechy.

aktualizacja: 25 - wrzesień - 2017