



BUDYNEK 8



NUMER LOKALU 69

PIĘTRO 2

KLATKA 3

① hol	9.38m ²
② pokój z aneksem	24.64m ²
③ sypialnia	10.07m ²
④ sypialnia	14.37m ²
⑤ łazienka	5.22m ²
⑥ wc	2.52m ²


POW. UŻYTKOWA 66.20m²
 ⑦ balkon 3.74m²

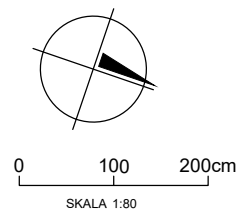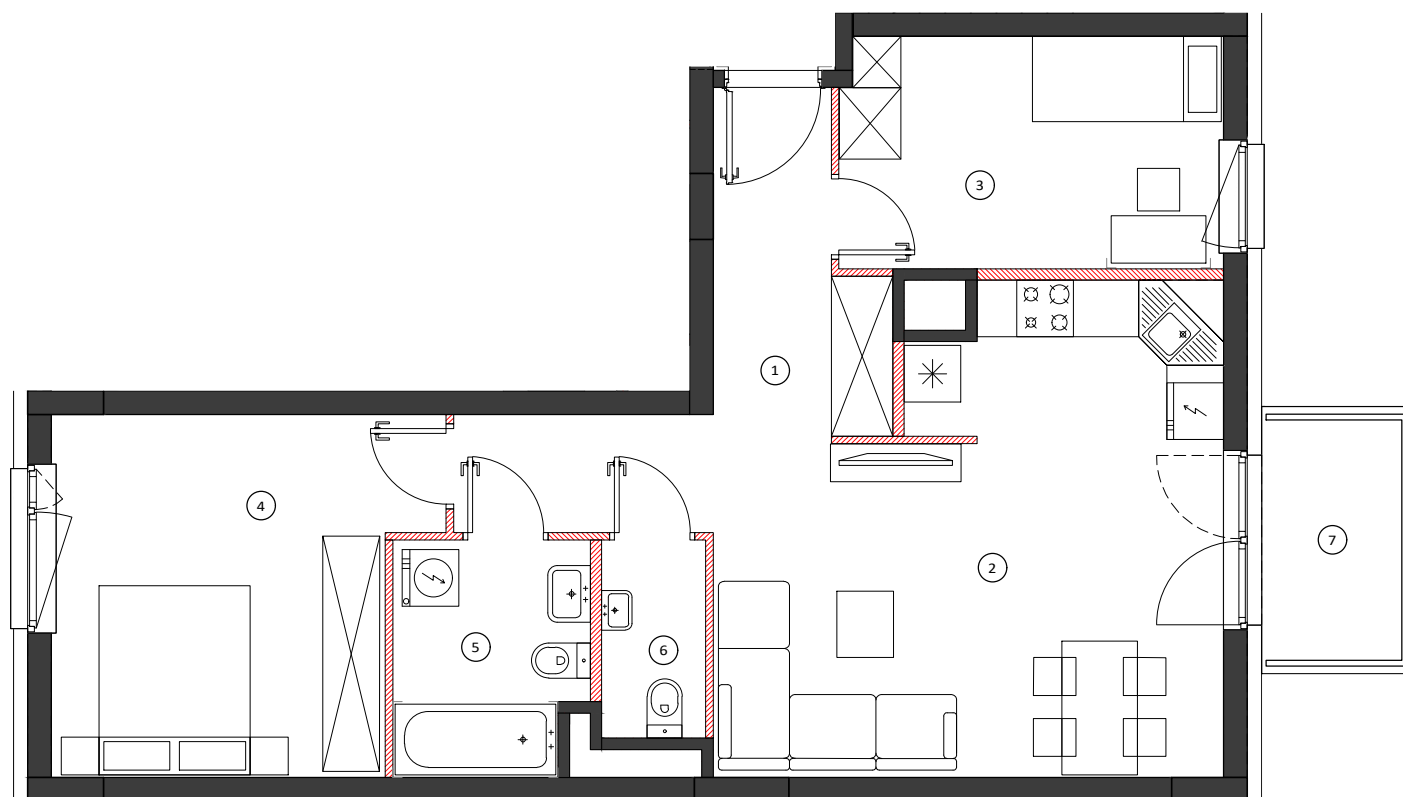


LOKALIZACJA BUDYNKU



LOKALIZACJA PIĘTRA

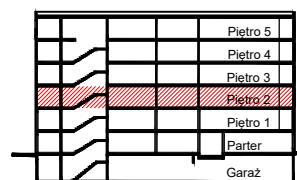

LOKALIZACJA MIESZKANIA

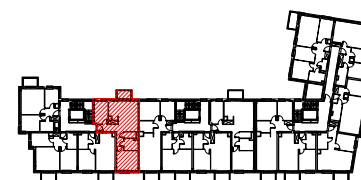

OBMIAR POWIERZCHNI UŻYTKOWEJ LOKALU MIESZKALNEGO WYKONANO ZGODNIE Z NORMĄ PN-ISO 9836. Z WLICZONĄ POWIERZCHNIĄ POD ŚCIANAMI DZIAŁOWYMI

Przedstawiona na załączniku aranżacja jest przykładowa a załącznik ma charakter jedynie poglądowy i może ulec zmianie. Zmianie nie ulegnie funkcjonalność lokalu oraz jego istotne cechy.

aktualizacja: 25 - wrzesień - 2017