



BUDYNEK 9



NUMER LOKALU 39

PIĘTRO 5

KLATKA 1

- ① hol 4.32m²
- ② pokój z aneksem 21.82m²
- ③ sypialnia 13.08m²
- ④ łazienka 4.79m²

POW. UŻYTKOWA 44.01m²
 ⑤ balkon 4.22m²

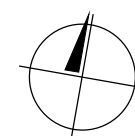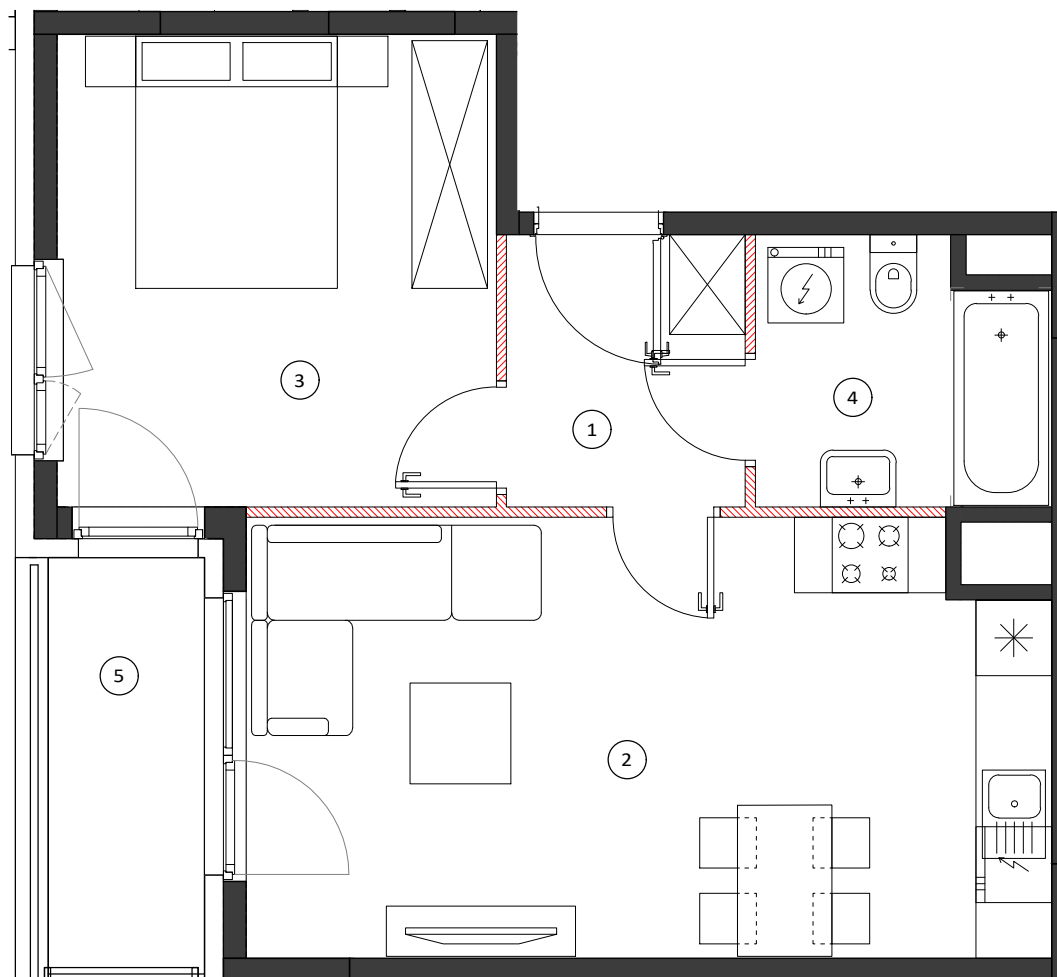


0 50 100cm
 SKALA 1:60


LOKALIZACJA BUDYNKU



LOKALIZACJA PIĘTRA

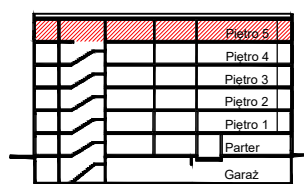

LOKALIZACJA MIESZKANIA

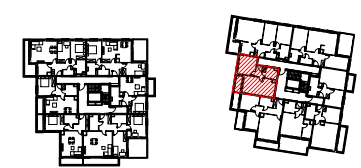

OBMIAR POWIERZCHNI UŻYTKOWEJ LOKALU MIESZKALNEGO WYKONANO ZGODNIE Z NORMĄ PN-ISO 9836. Z WLICZONĄ POWIERZCHNIĄ POD ŚCIANAMI DZIAŁOWYMI

Przedstawiona na załączniku aranżacja jest przykładowa a załącznik ma charakter jedynie poglądowy i może ulec zmianie. Zmianie nie ulegnie funkcjonalność lokalu oraz jego istotne cechy.

aktualizacja: 25 - wrzesień - 2017