



BUDYNEK 10



NUMER LOKALU 26

PIĘTRO 3

KLATKA 1

①	hol	9.04m <sup>2</sup>
②	kuchnia	6.07m <sup>2</sup>
③	pokój dzienny	23.26m <sup>2</sup>
④	sypialnia	11.39m <sup>2</sup>
⑤	sypialnia	12.03m <sup>2</sup>
⑥	łazienka	4.77m <sup>2</sup>
⑦	wc	2.52m <sup>2</sup>

POW. UŻYTKOWA 69.08m<sup>2</sup>  
 ⑧ balkon 9.73m<sup>2</sup>

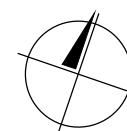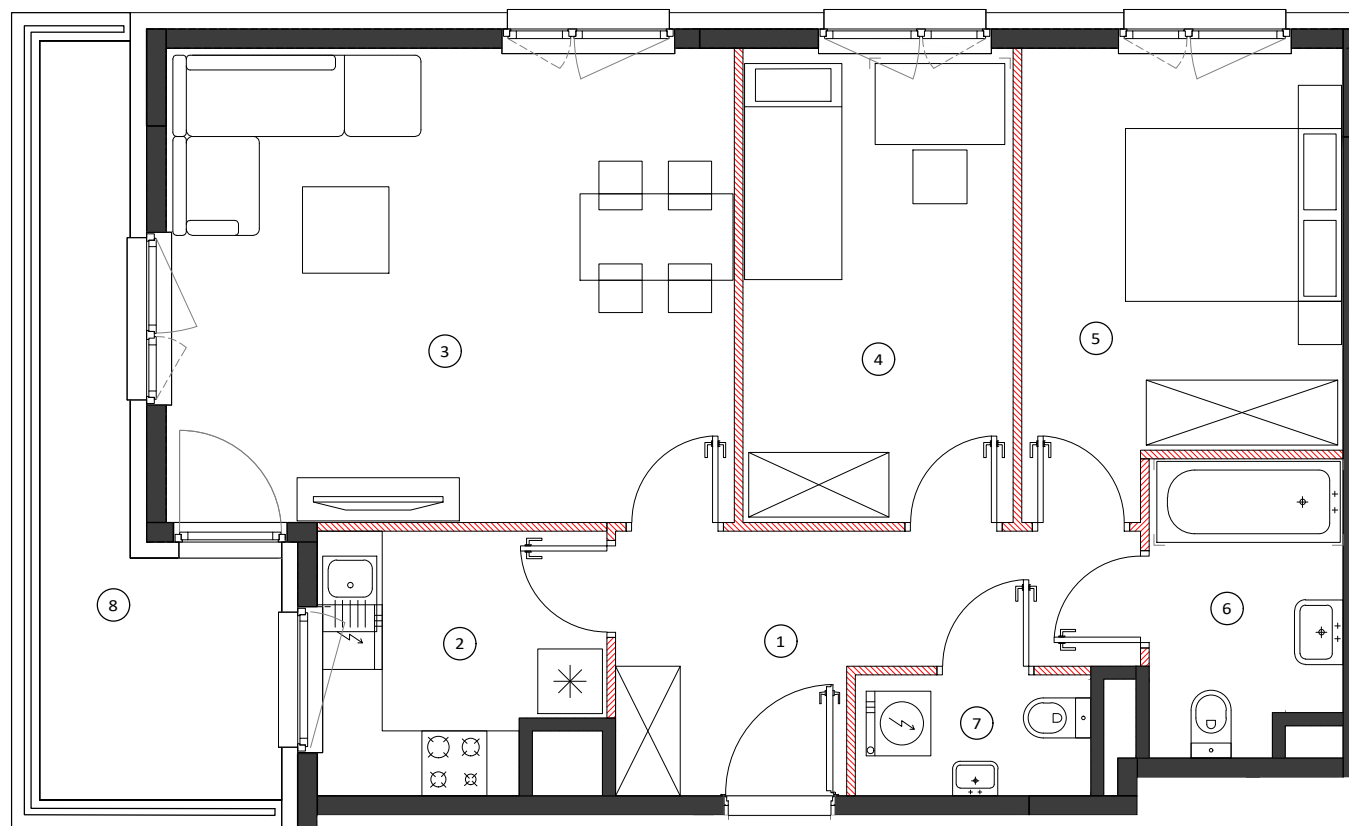


0 100 200cm  
 SKALA 1:70


LOKALIZACJA BUDYNKU



LOKALIZACJA PIĘTRA

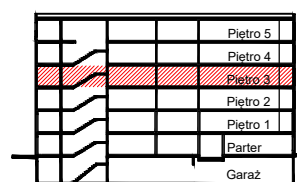

LOKALIZACJA MIESZKANIA

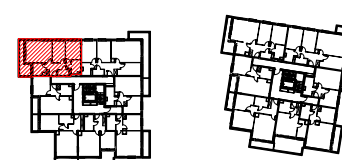

OBMIAR POWIERZCHNI UŻYTKOWEJ LOKALU MIESZKALNEGO WYKONANO ZGODNIE Z NORMĄ PN-ISO 9836. Z WLICZONĄ POWIERZCHNIĄ POD ŚCIANAMI DZIAŁOWYMI

Przedstawiona na załączniku aranżacja jest przykładowa a załącznik ma charakter jedynie poglądowy i może ulec zmianie. Zmianie nie ulegnie funkcjonalność lokalu oraz jego istotne cechy.

aktualizacja: 25 - wrzesień - 2017