



BUDYNEK 12

NUMER LOKALU 61



PIĘTRO Parter

KLATKA 3

① hol	10.90m <sup>2</sup>
② kuchnia	8.94m <sup>2</sup>
③ pokój dzienny	17.39m <sup>2</sup>
④ sypialnia 1	12.51m <sup>2</sup>
⑤ sypialnia 2	12.24m <sup>2</sup>
⑥ łazienka	5.07m <sup>2</sup>
⑦ wc	1.94m <sup>2</sup>

POW. UŻYTKOWA 68.99m<sup>2</sup>

⑧ przedogródek	9.22m <sup>2</sup>
⑨ przedogródek	51.55m <sup>2</sup>

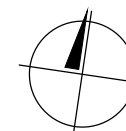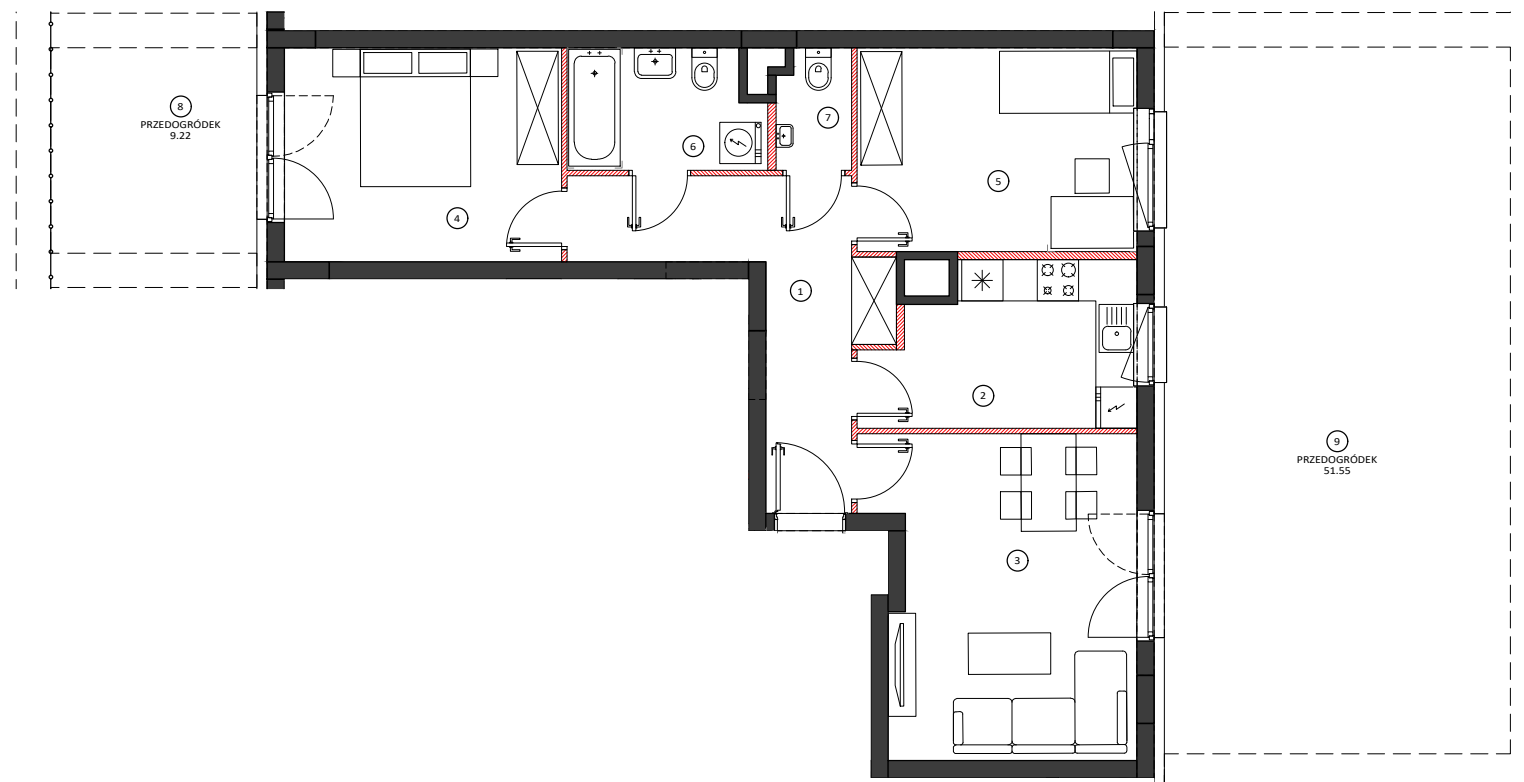


0 50 100cm

SKALA 1:110

LOKALIZACJA BUDYNKU



LOKALIZACJA PIĘTRA

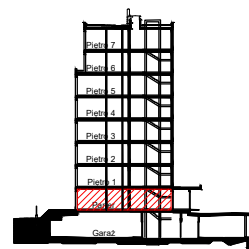

LOKALIZACJA MIESZKANIA



OBMIAR POWIERZCHNI UŻYTKOWEJ LOKALU MIESZKALNEGO WYKONANO ZGODNIE Z NORMĄ PN-ISO 9836. Z WLICZONĄ POWIERZCHNIĄ POD ŚCIANAMI DZIAŁOWYMI

Przedstawiona na załączniku aranżacja jest przykładowa a załącznik ma charakter jedynie poglądowy i może ulec zmianie. Zmianie nie ulegnie funkcjonalność lokalu oraz jego istotne cechy.

aktualizacja: 19 - marca - 2018