



BUDYNEK 12



NUMER LOKALU 66

PIĘTRO Parter

KLATKA 3


① hol	7.09m ²
② pokój z aneksem	24.43m ²
③ sypialnia 1	9.44m ²
④ sypialnia 2	13.13m ²
⑤ łazienka	4.80m ²

POW. UŻYTKOWA 58.89m²
 ⑥ przedogródek 4.09m²

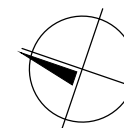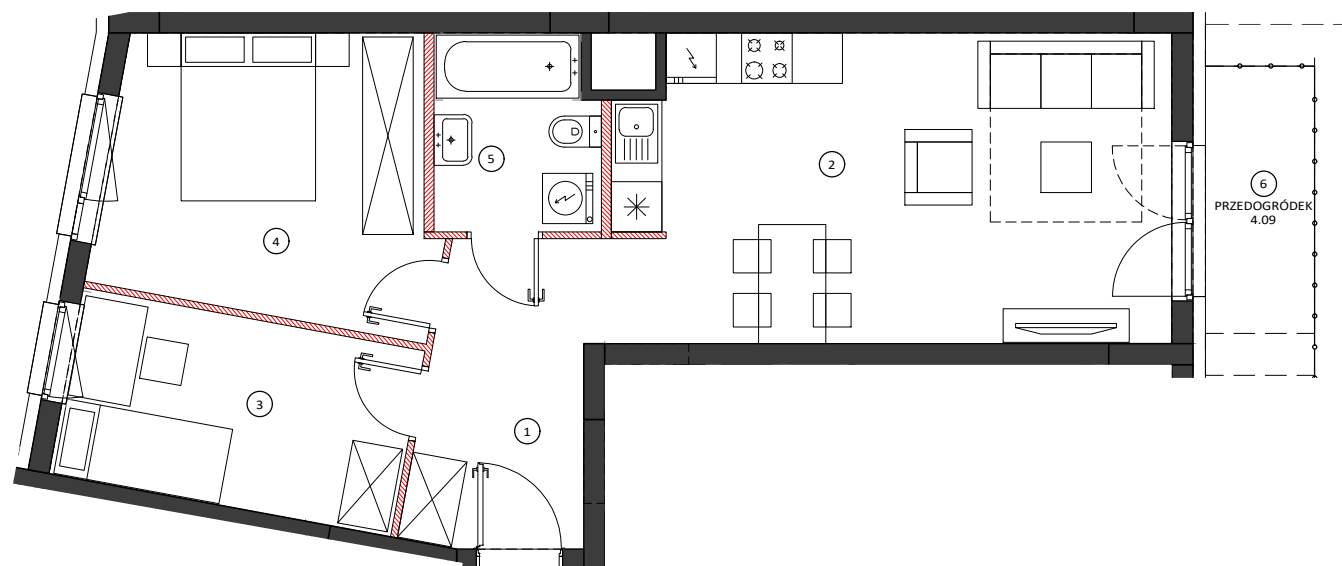


0 50 100cm
 SKALA 1:90


LOKALIZACJA BUDYNKU

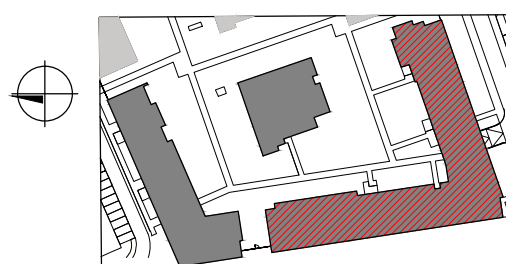

LOKALIZACJA PIĘTRA

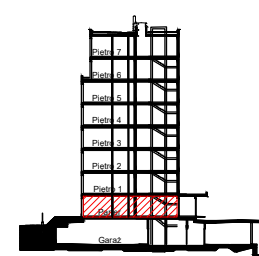

LOKALIZACJA MIESZKANIA

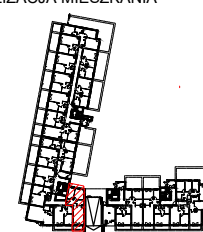

OBMIAR POWIERZCHNI UŻYTKOWEJ LOKALU MIESZKALNEGO WYKONANO ZGODNIE Z NORMĄ PN-ISO 9836. Z WLICZONĄ POWIERZCHNIĄ POD ŚCIANAMI DZIAŁOWYMI

Przedstawiona na załączniku aranżacja jest przykładowa a załącznik ma charakter jedynie poglądowy i może ulec zmianie. Zmianie nie ulegnie funkcjonalność lokalu oraz jego istotne cechy.

aktualizacja: 19 - marca - 2018