



BUDYNEK 12



NUMER LOKALU 81

PIĘTRO 3

KLATKA 3

①	hol	10.90m <sup>2</sup>
②	kuchnia	8.94m <sup>2</sup>
③	pokój dzienny	17.39m <sup>2</sup>
④	sypialnia 1	12.51m <sup>2</sup>
⑤	sypialnia 2	12.24m <sup>2</sup>
⑥	łazienka	5.07m <sup>2</sup>
⑦	wc	2.11m <sup>2</sup>

POW. UŻYTKOWA 69.16m<sup>2</sup>  
⑧ balkon 3.74m<sup>2</sup>

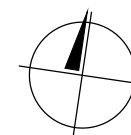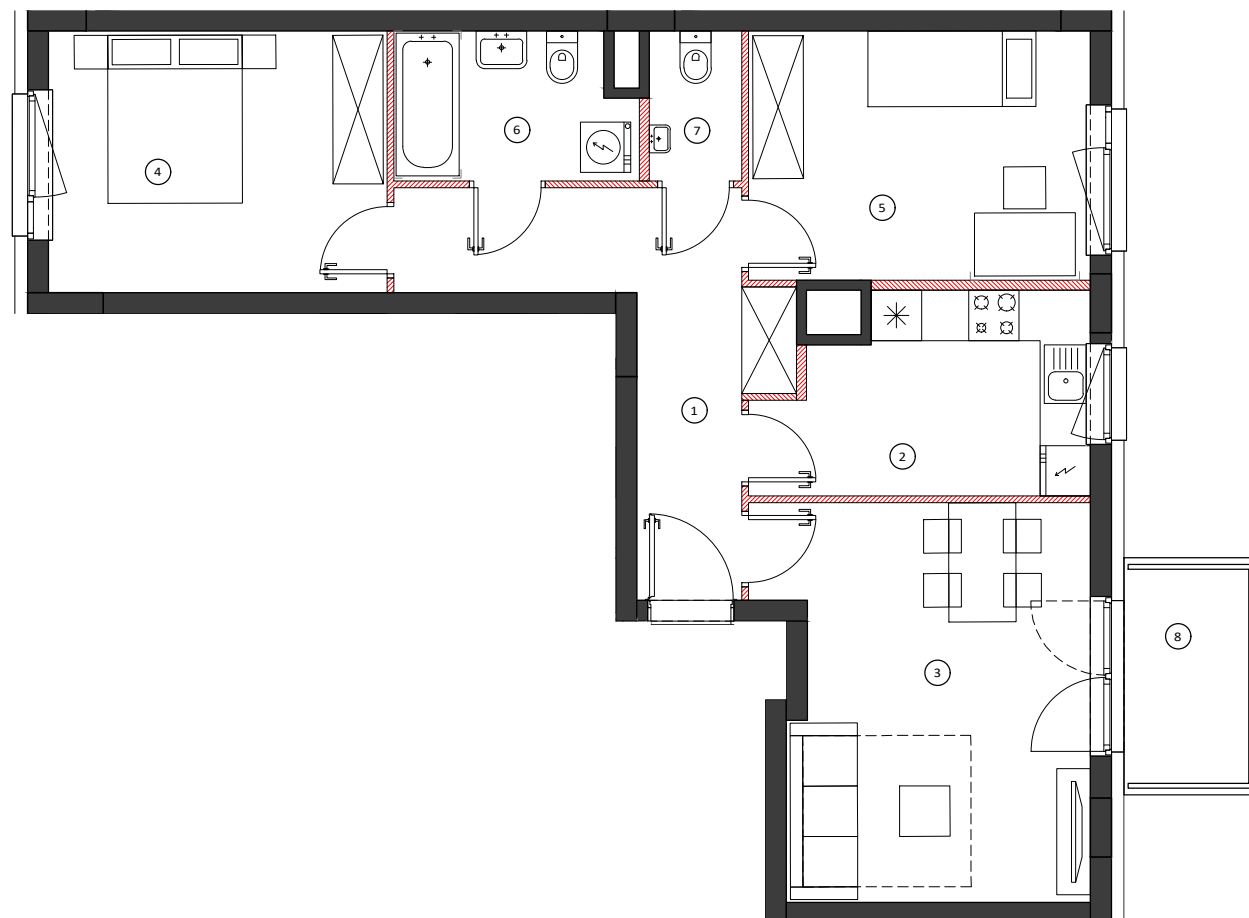


0 50 100cm  
SKALA 1:90


LOKALIZACJA BUDYNKU



LOKALIZACJA PIĘTRA

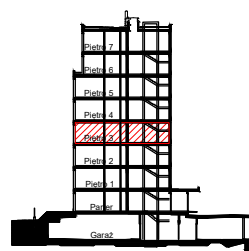

LOKALIZACJA MIESZKANIA

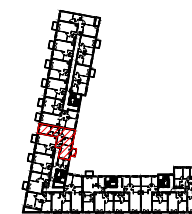

OBMIAR POWIERZCHNI UŻYTKOWEJ LOKALU MIESZKALNEGO WYKONANO ZGODNIE Z NORMĄ PN-ISO 9836. Z WLICZONĄ POWIERZCHNIĄ POD ŚCIANAMI DZIAŁOWYMI

Przedstawiona na załączniku aranżacja jest przykładowa a załącznik ma charakter jedynie poglądowy i może ulec zmianie. Zmianie nie ulegnie funkcjonalność lokalu oraz jego istotne cechy.

aktualizacja: 19 - marca - 2018