



BUDYNEK 12



NUMER LOKALU 102

PIĘTRO 6

KLATKA 3

①	hol	11.09m <sup>2</sup>
②	kuchnia	9.12m <sup>2</sup>
③	pokój dzienny	18.18m <sup>2</sup>
④	sypialnia 1	13.16m <sup>2</sup>
⑤	sypialnia 2	12.75m <sup>2</sup>
⑥	łazienka	5.25m <sup>2</sup>
⑦	wc	2.19m <sup>2</sup>

POW. UŻYTKOWA 71.74m<sup>2</sup>  
⑧ balkon 3.74m<sup>2</sup>

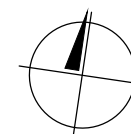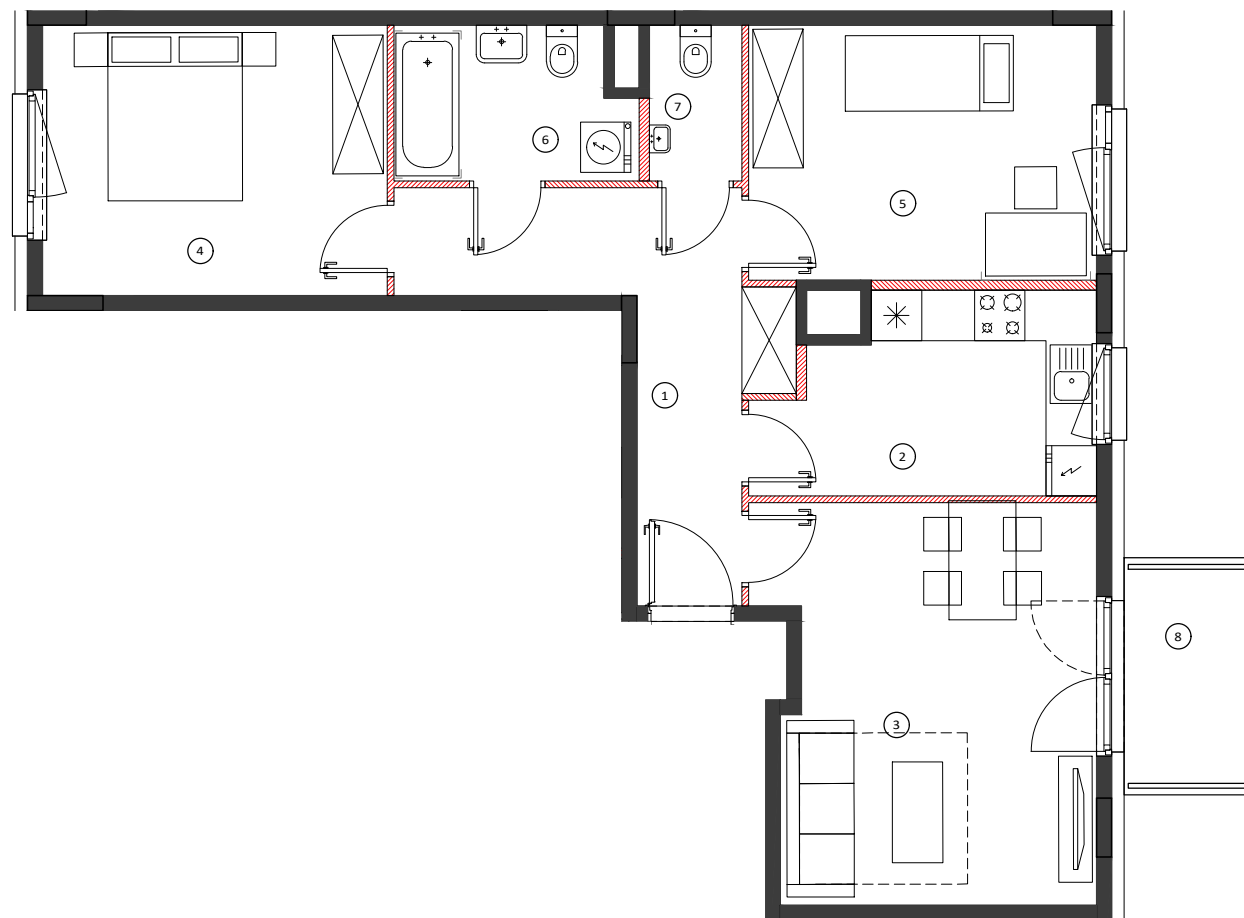


0 50 100cm  
SKALA 1:90

LOKALIZACJA BUDYNKU



LOKALIZACJA PIĘTRA

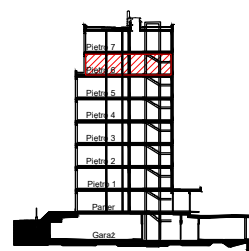

LOKALIZACJA MIESZKANIA



OBMIAR POWIERZCHNI UŻYTKOWEJ LOKALU MIESZKALNEGO WYKONANO ZGODNIE Z NORMĄ PN-ISO 9836. Z WLICZONĄ POWIERZCHNIĄ POD ŚCIANAMI DZIAŁOWYMI

Przedstawiona na załączniku aranżacja jest przykładowa a załącznik ma charakter jedynie poglądowy i może ulec zmianie. Zmianie nie ulegnie funkcjonalność lokalu oraz jego istotne cechy.

aktualizacja: 19 - marca - 2018