



BUDYNEK 12



NUMER LOKALU 109

PIĘTRO 7

KLATKA 3

①	hol	11.09m ²
②	kuchnia	9.12m ²
③	pokój dzienny	18.18m ²
④	sydialnia 1	13.16m ²
⑤	sydialnia 2	12.75m ²
⑥	łazienka	5.25m ²
⑦	wc	2.19m ²

POW. UŻYTKOWA 71.74m²
⑧ balkon 3.74m²

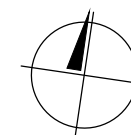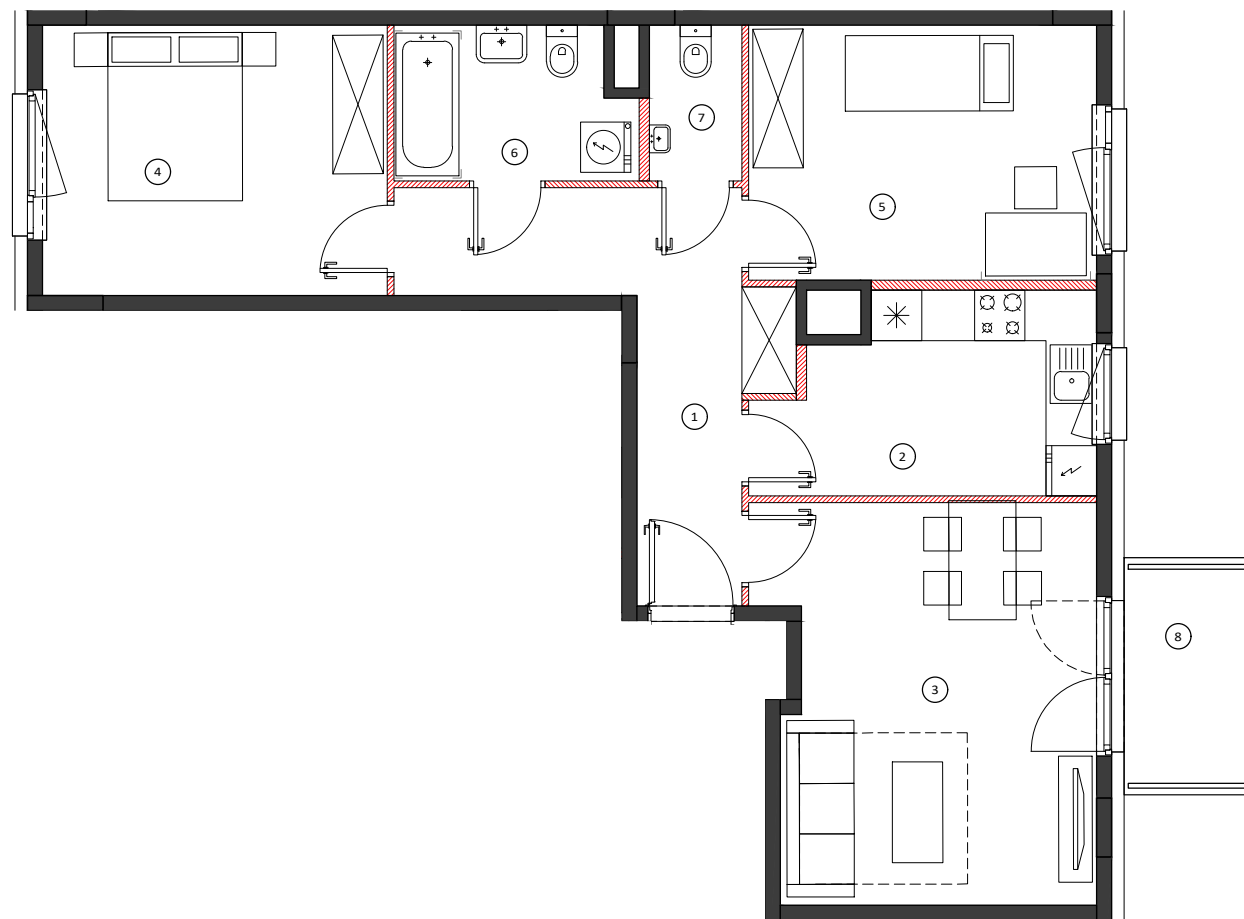


0 50 100cm
SKALA 1:90

LOKALIZACJA BUDYNKU



LOKALIZACJA PIĘTRA

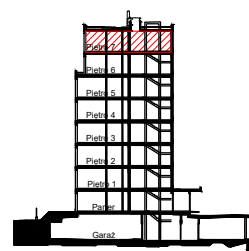

LOKALIZACJA MIESZKANIA



OBMIAR POWIERZCHNI UŻYTKOWEJ LOKALU MIESZKALNEGO WYKONANO ZGODNIE Z NORMĄ PN-ISO 9836. Z WLICZONĄ POWIERZCHNIĄ POD ŚCIANAMI DZIAŁOWYMI

Przedstawiona na załączniku aranżacja jest przykładowa a załącznik ma charakter jedynie poglądowy i może ulec zmianie. Zmianie nie ulegnie funkcjonalność lokalu oraz jego istotne cechy.

aktualizacja: 19 - marca - 2018