



BUDYNEK 13



NUMER LOKALU 01

PIĘTRO Parter

KLATKA 1


①	hol	9.33m ²
②	kuchnia	6.45m ²
③	pokój dzienny	22.22m ²
④	sypialnia	11.03m ²
⑤	sypialnia	11.73m ²
⑥	łazienka	4.51m ²
⑦	wc	2.02m ²

POW. UŻYTKOWA 67.29m²
 ⑧ przedogródek 92.99m²

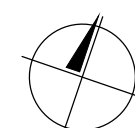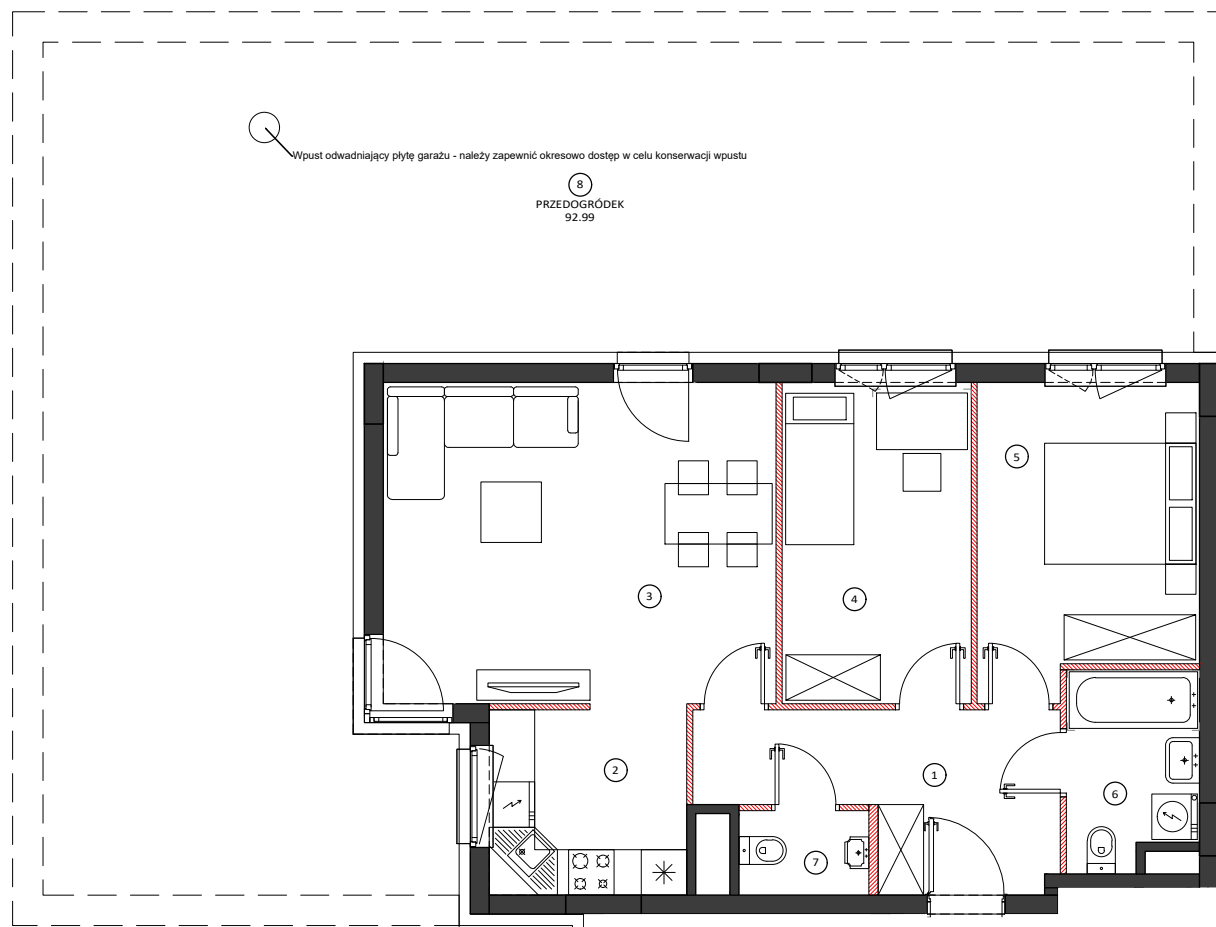


0 50 100cm
 SKALA 1:100


LOKALIZACJA BUDYNKU

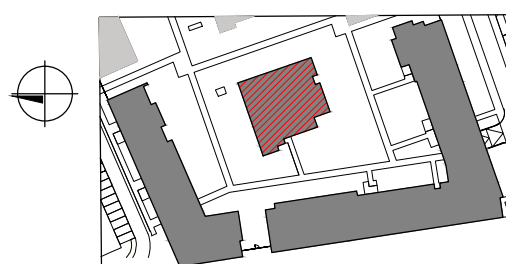

LOKALIZACJA PIĘTRA

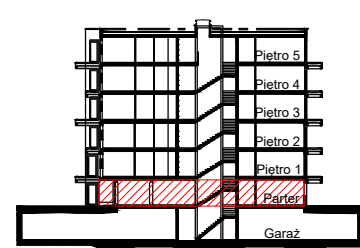

LOKALIZACJA MIESZKANIA

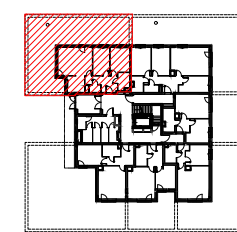

OBMIAR POWIERZCHNI UŻYTKOWEJ LOKALU MIESZKALNEGO WYKONANO ZGODNIE Z NORMĄ PN-ISO 9836. Z WLICZONĄ POWIERZCHNIĄ POD ŚCIANAMI DZIAŁOWYMI

Przedstawiona na załączniku aranżacja jest przykładowa a załącznik ma charakter jedynie poglądowy i może ulec zmianie. Zmianie nie ulegnie funkcjonalność lokalu oraz jego istotne cechy.

aktualizacja: 19 - marca - 2018