



BUDYNEK 13



NUMER LOKALU 06

PIĘTRO Parter

KLATKA 1


① hol	8.86m ²
② pokój z aneksem	20.11m ²
③ sypialnia	12.27m ²
④ łazienka	4.73m ²

POW. UŻYTKOWA 45.97m²
⑤ przedogródek 134.91m²

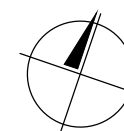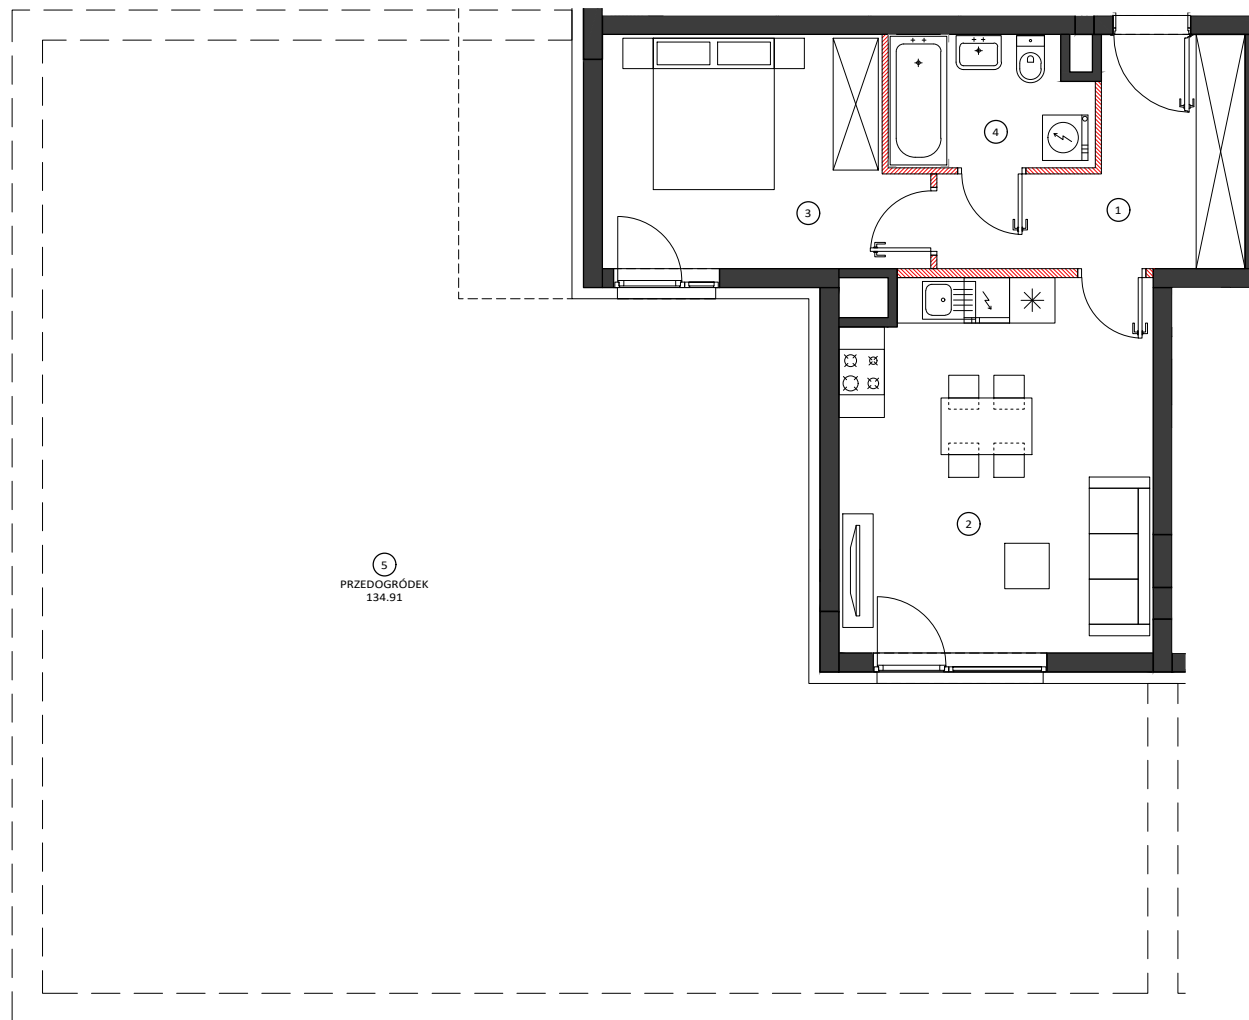


0 50 100cm
SKALA 1:100


LOKALIZACJA BUDYNKU

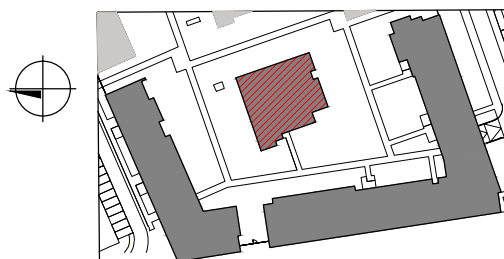

LOKALIZACJA PIĘTRA

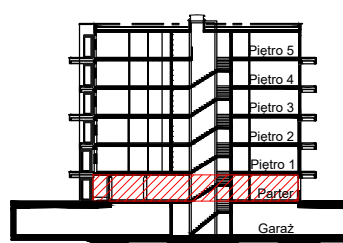

LOKALIZACJA MIESZKANIA

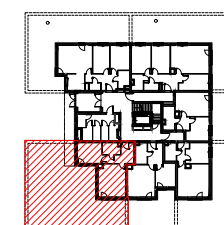

OBMIAR POWIERZCHNI UŻYTKOWEJ LOKALU MIESZKALNEGO WYKONANO ZGODNIE Z NORMĄ PN-ISO 9836. Z WLICZONĄ POWIERZCHNIĄ POD ŚCIANAMI DZIAŁOWYMI

Przedstawiona na załączniku aranżacja jest przykładowa a załącznik ma charakter jedynie poglądowy i może ulec zmianie. Zmianie nie ulegnie funkcjonalność lokalu oraz jego istotne cechy.

aktualizacja: 19 - marca - 2018