



BUDYNEK 13



NUMER LOKALU 08

PIĘTRO 1

KLATKA 1


- ① hol 10.54m²
- ② pokój z aneksem 24.31m²
- ③ sypialnia 12.07m²
- ④ sypialnia 12.72m²
- ⑤ sypialnia 10.56m²
- ⑥ łazienka 4.06m²
- ⑦ wc 2.65m²

POW. UŻYTKOWA 76.91m²
 ⑧ balkon 15.16m²

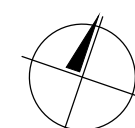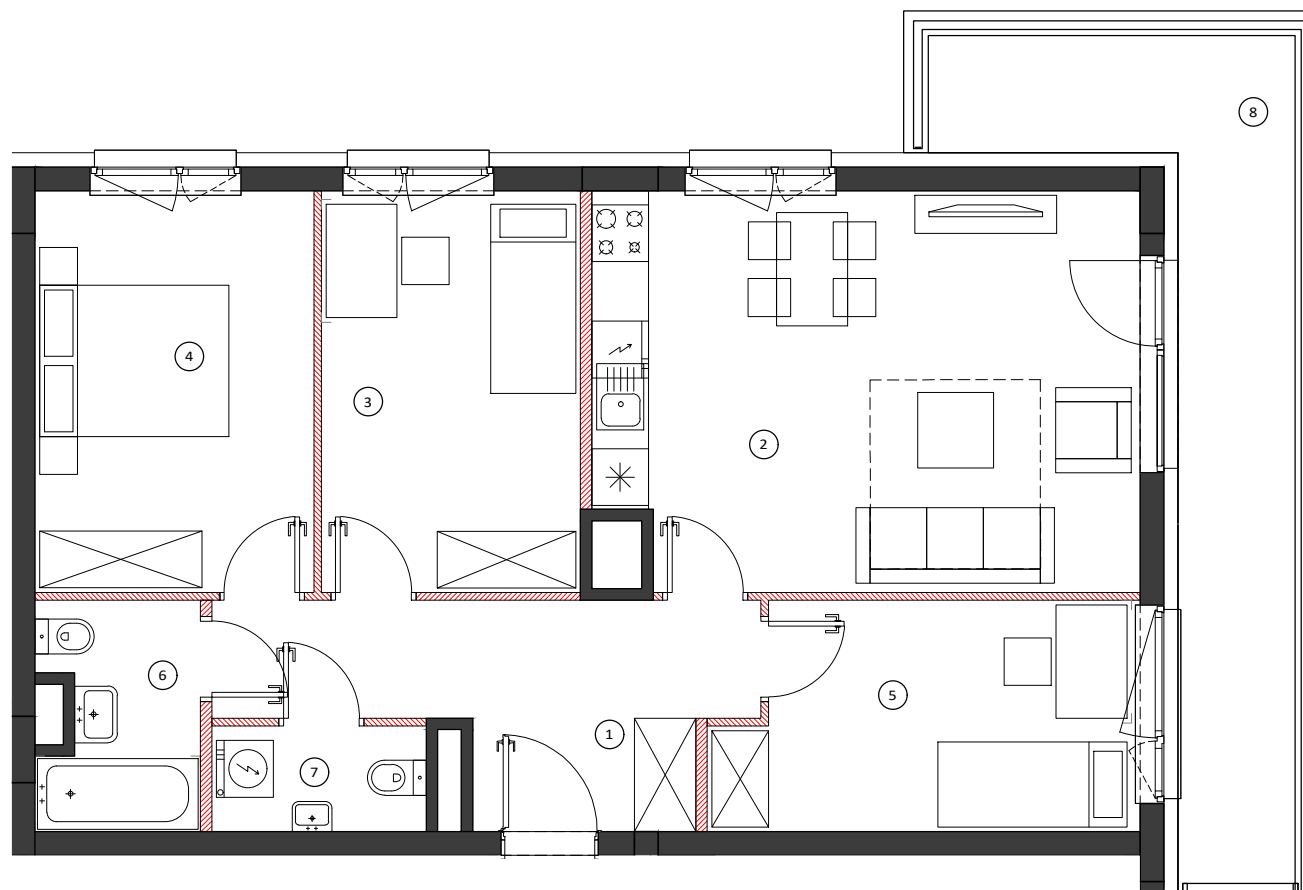


0 50 100cm
 SKALA 1:80


LOKALIZACJA BUDYNKU

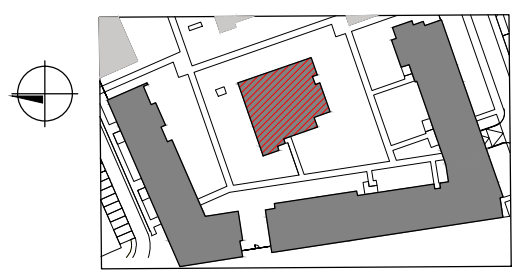

LOKALIZACJA PIĘTRA

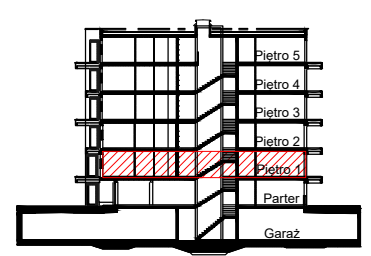

LOKALIZACJA MIESZKANIA

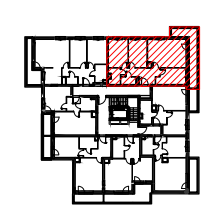

OBMIAR POWIERZCHNI UŻYTKOWEJ LOKALU MIESZKALNEGO WYKONANO ZGODNIE Z NORMĄ PN-ISO 9836. Z WLICZONĄ POWIERZCHNIĄ POD ŚCIANAMI DZIAŁOWYMI

Przedstawiona na załączniku aranżacja jest przykładowa a załącznik ma charakter jedynie poglądowy i może ulec zmianie. Zmianie nie ulegnie funkcjonalność lokalu oraz jego istotne cechy.

aktualizacja: 19 - marca - 2018