



BUDYNEK 13



NUMER LOKALU 22

PIĘTRO 3

KLATKA 1


①	hol	10.76m <sup>2</sup>
②	pokój z aneksem	25.02m <sup>2</sup>
③	sypialnia	12.27m <sup>2</sup>
④	sypialnia	13.08m <sup>2</sup>
⑤	sypialnia	11.03m <sup>2</sup>
⑥	łazienka	4.24m <sup>2</sup>
⑦	wc	2.81m <sup>2</sup>

POW. UŻYTKOWA 79.21m<sup>2</sup>  
 ⑧ balkon 15.38m<sup>2</sup>

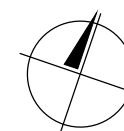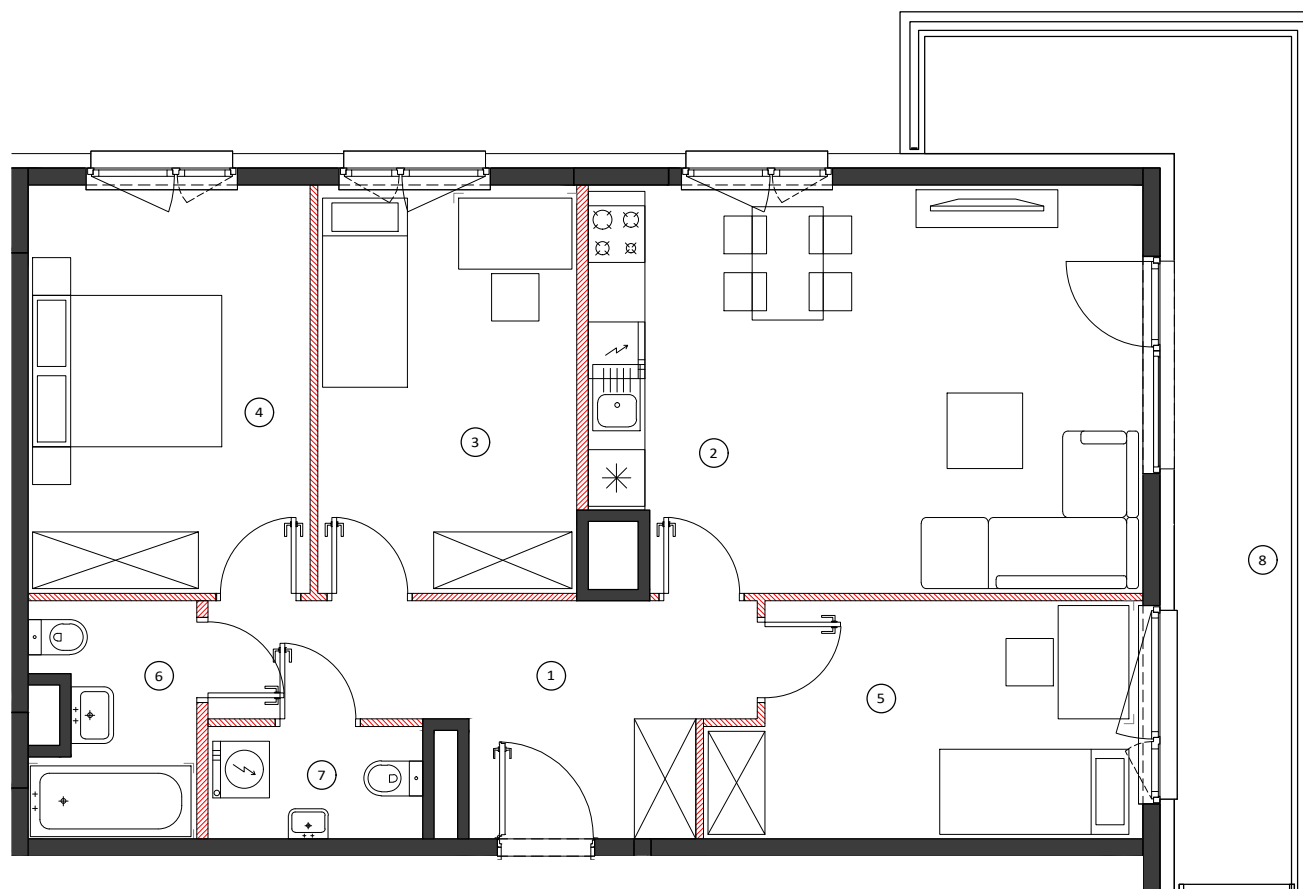


0 50 100cm  
 SKALA 1:80


LOKALIZACJA BUDYNKU

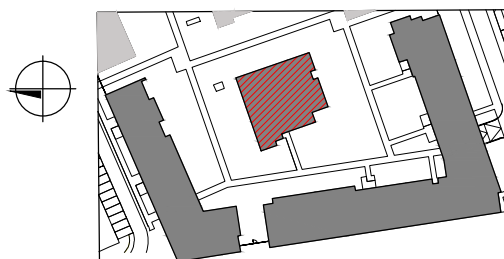

LOKALIZACJA PIĘTRA

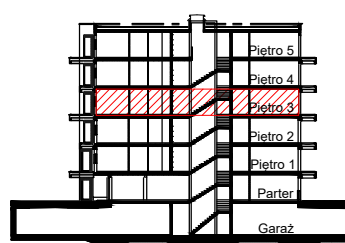

LOKALIZACJA MIESZKANIA

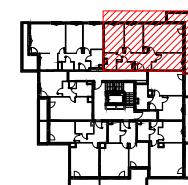

OBMIAR POWIERZCHNI UŻYTKOWEJ LOKALU MIESZKALNEGO WYKONANO ZGODNIE Z NORMĄ PN-ISO 9836. Z WLICZONĄ POWIERZCHNIĄ POD ŚCIANAMI DZIAŁOWYMI

Przedstawiona na załączniku aranżacja jest przykładowa a załącznik ma charakter jedynie poglądowy i może ulec zmianie. Zmianie nie ulegnie funkcjonalność lokalu oraz jego istotne cechy.

aktualizacja: 19 - marca - 2018