



BUDYNEK 13

NUMER LOKALU 28



PIĘTRO 4

KLATKA 1

①	hol	9.14m ²
②	kuchnia	6.62m ²
③	pokój dzienny	23.26m ²
④	sypialnia	11.39m ²
⑤	sypialnia	12.15m ²
⑥	łazienka	4.68m ²
⑦	wc	2.14m ²

POW. UŻYTKOWA 69.38m²

⑧	balkon	6.71m ²
⑨	balkon	4.88m ²

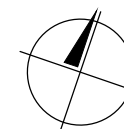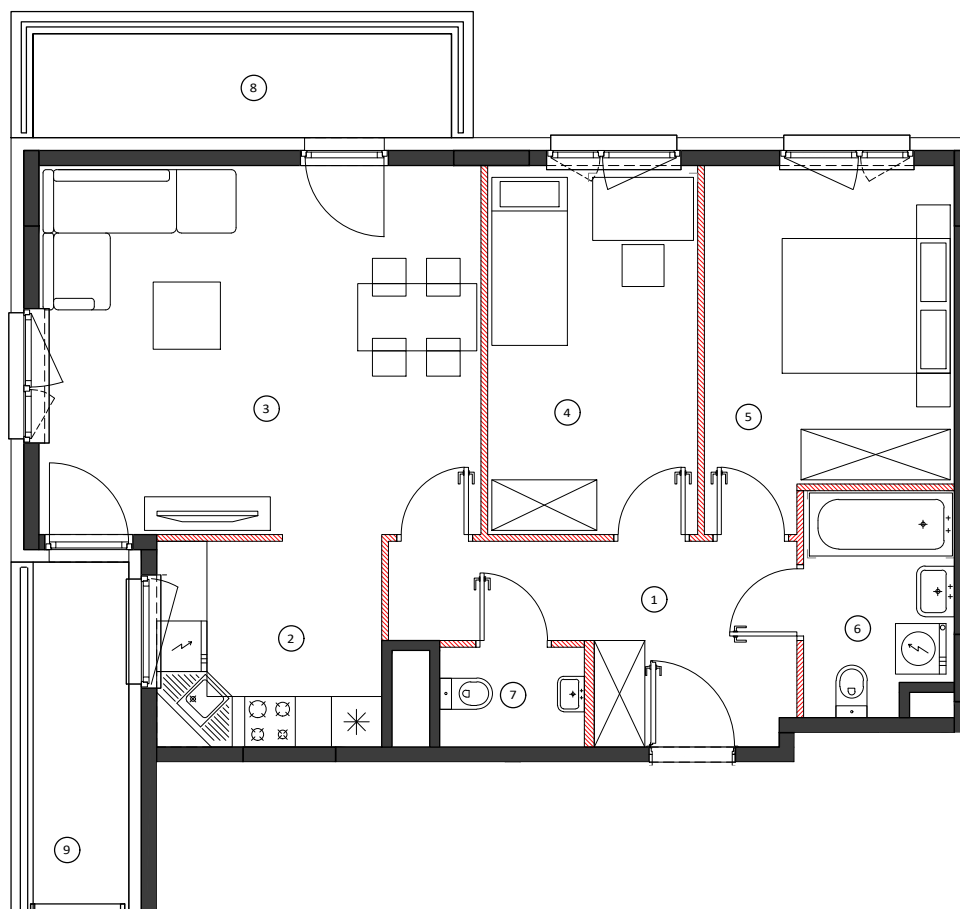


0 50 100cm
SKALA 1:90


LOKALIZACJA BUDYNKU



LOKALIZACJA PIĘTRA

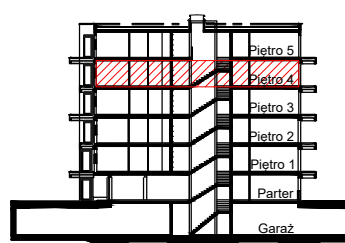

LOKALIZACJA MIESZKANIA

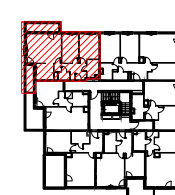

OBMIAR POWIERZCHNI UŻYTKOWEJ LOKALU MIESZKALNEGO WYKONANO ZGODNIE Z NORMĄ PN-ISO 9836. Z WLICZONĄ POWIERZCHNIĄ POD ŚCIANAMI DZIAŁOWYMI

Przedstawiona na załączniku aranżacja jest przykładowa a załącznik ma charakter jedynie poglądowy i może ulec zmianie. Zmianie nie ulegnie funkcjonalność lokalu oraz jego istotne cechy.

aktualizacja: 19 - marca - 2018