



BUDYNEK 14



NUMER LOKALU 04

PIĘTRO Parter

KLATKA 1


① hol	7.02m ²
② kuchnia	9.05m ²
③ pokój dzienny	17.92m ²
④ sypialnia	10.50m ²
⑤ łazienka	4.23m ²

POW. UŻYTKOWA 48.72m²
⑥ przedogródek 60.07m²

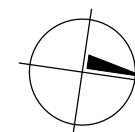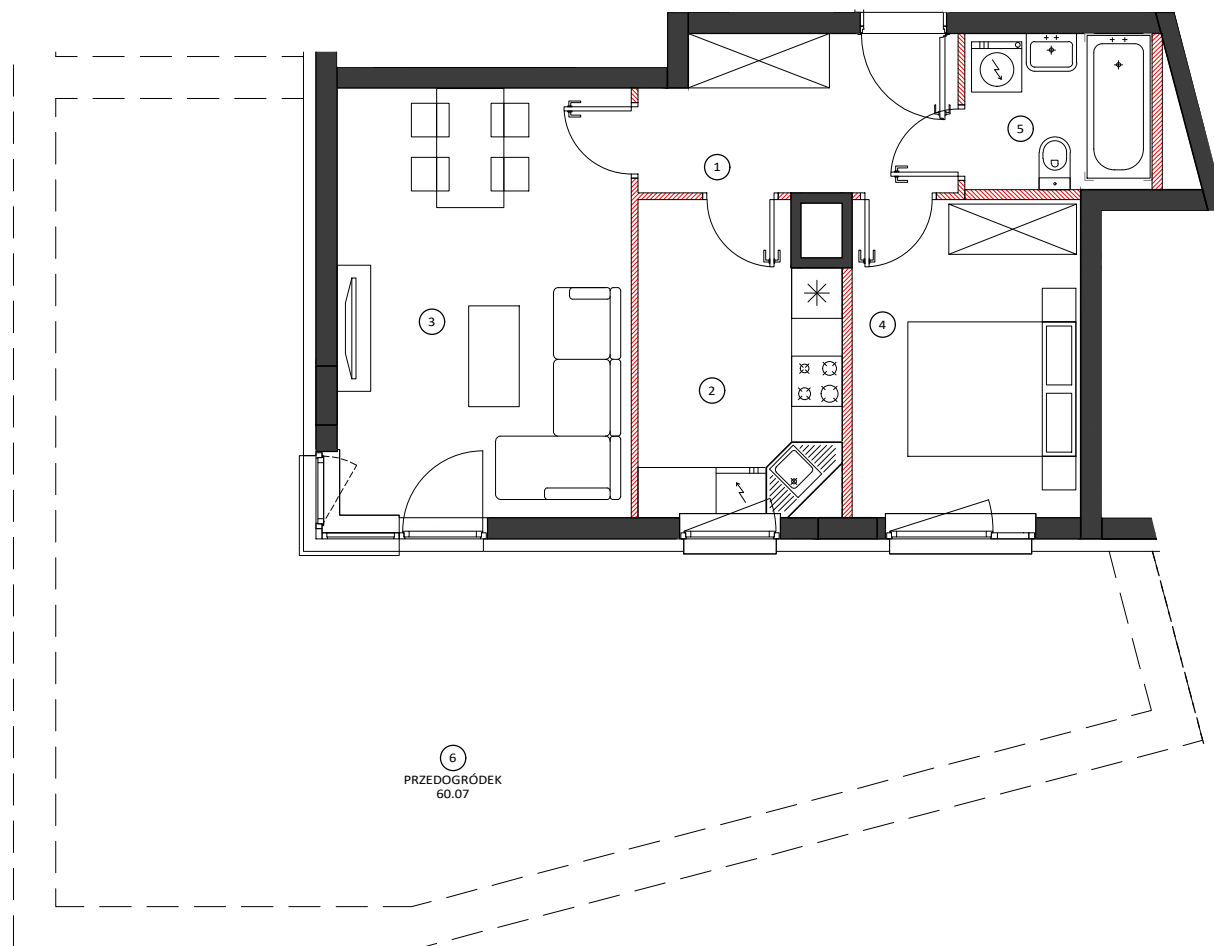


0 50 100cm
SKALA 1:90


LOKALIZACJA BUDYNKU

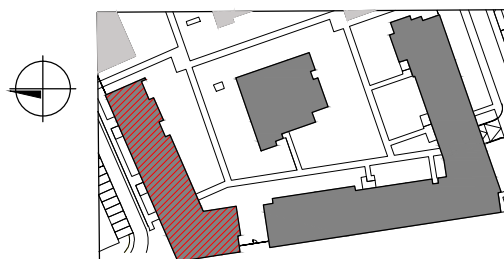

LOKALIZACJA PIĘTRA

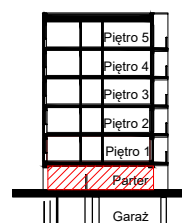

LOKALIZACJA MIESZKANIA

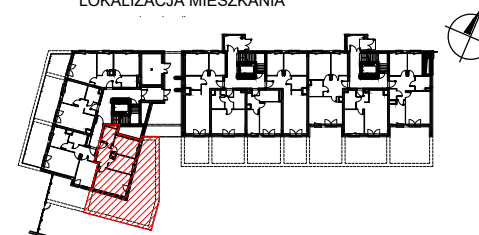

OBMIAR POWIERZCHNI UŻYTKOWEJ LOKALU MIESZKALNEGO WYKONANO ZGODNIE Z NORMĄ PN-ISO 9836. Z WLICZONĄ POWIERZCHNIĄ POD ŚCIANAMI DZIAŁOWYMI

Przedstawiona na załączniku aranżacja jest przykładowa a załącznik ma charakter jedynie poglądowy i może ulec zmianie. Zmianie nie ulegnie funkcjonalność lokalu oraz jego istotne cechy.

aktualizacja: 19 - marca - 2018