



ROTUNDA DYNASY

APARTAMENT N° MO1
PIĘTRO 0

1	HOL	18.44 m2
2	KORYTARZ	3.79 m2
3	ŁAZIENKA	5.48 m2
4	SALON + KUCHNIA	79.34 m2
	POW. ŚCIAN DZIAŁOWYCH	2.06 m2


POWIERZCHNIA UŻYTKOWA 109.11 m2

5 ANTRESOLA 71.59 m2


SUMA POWIERZCHNI 180.70 m2

Powierzchnia dodatkowa


6	OGRÓDEK	182.24 m2
---	---------	-----------

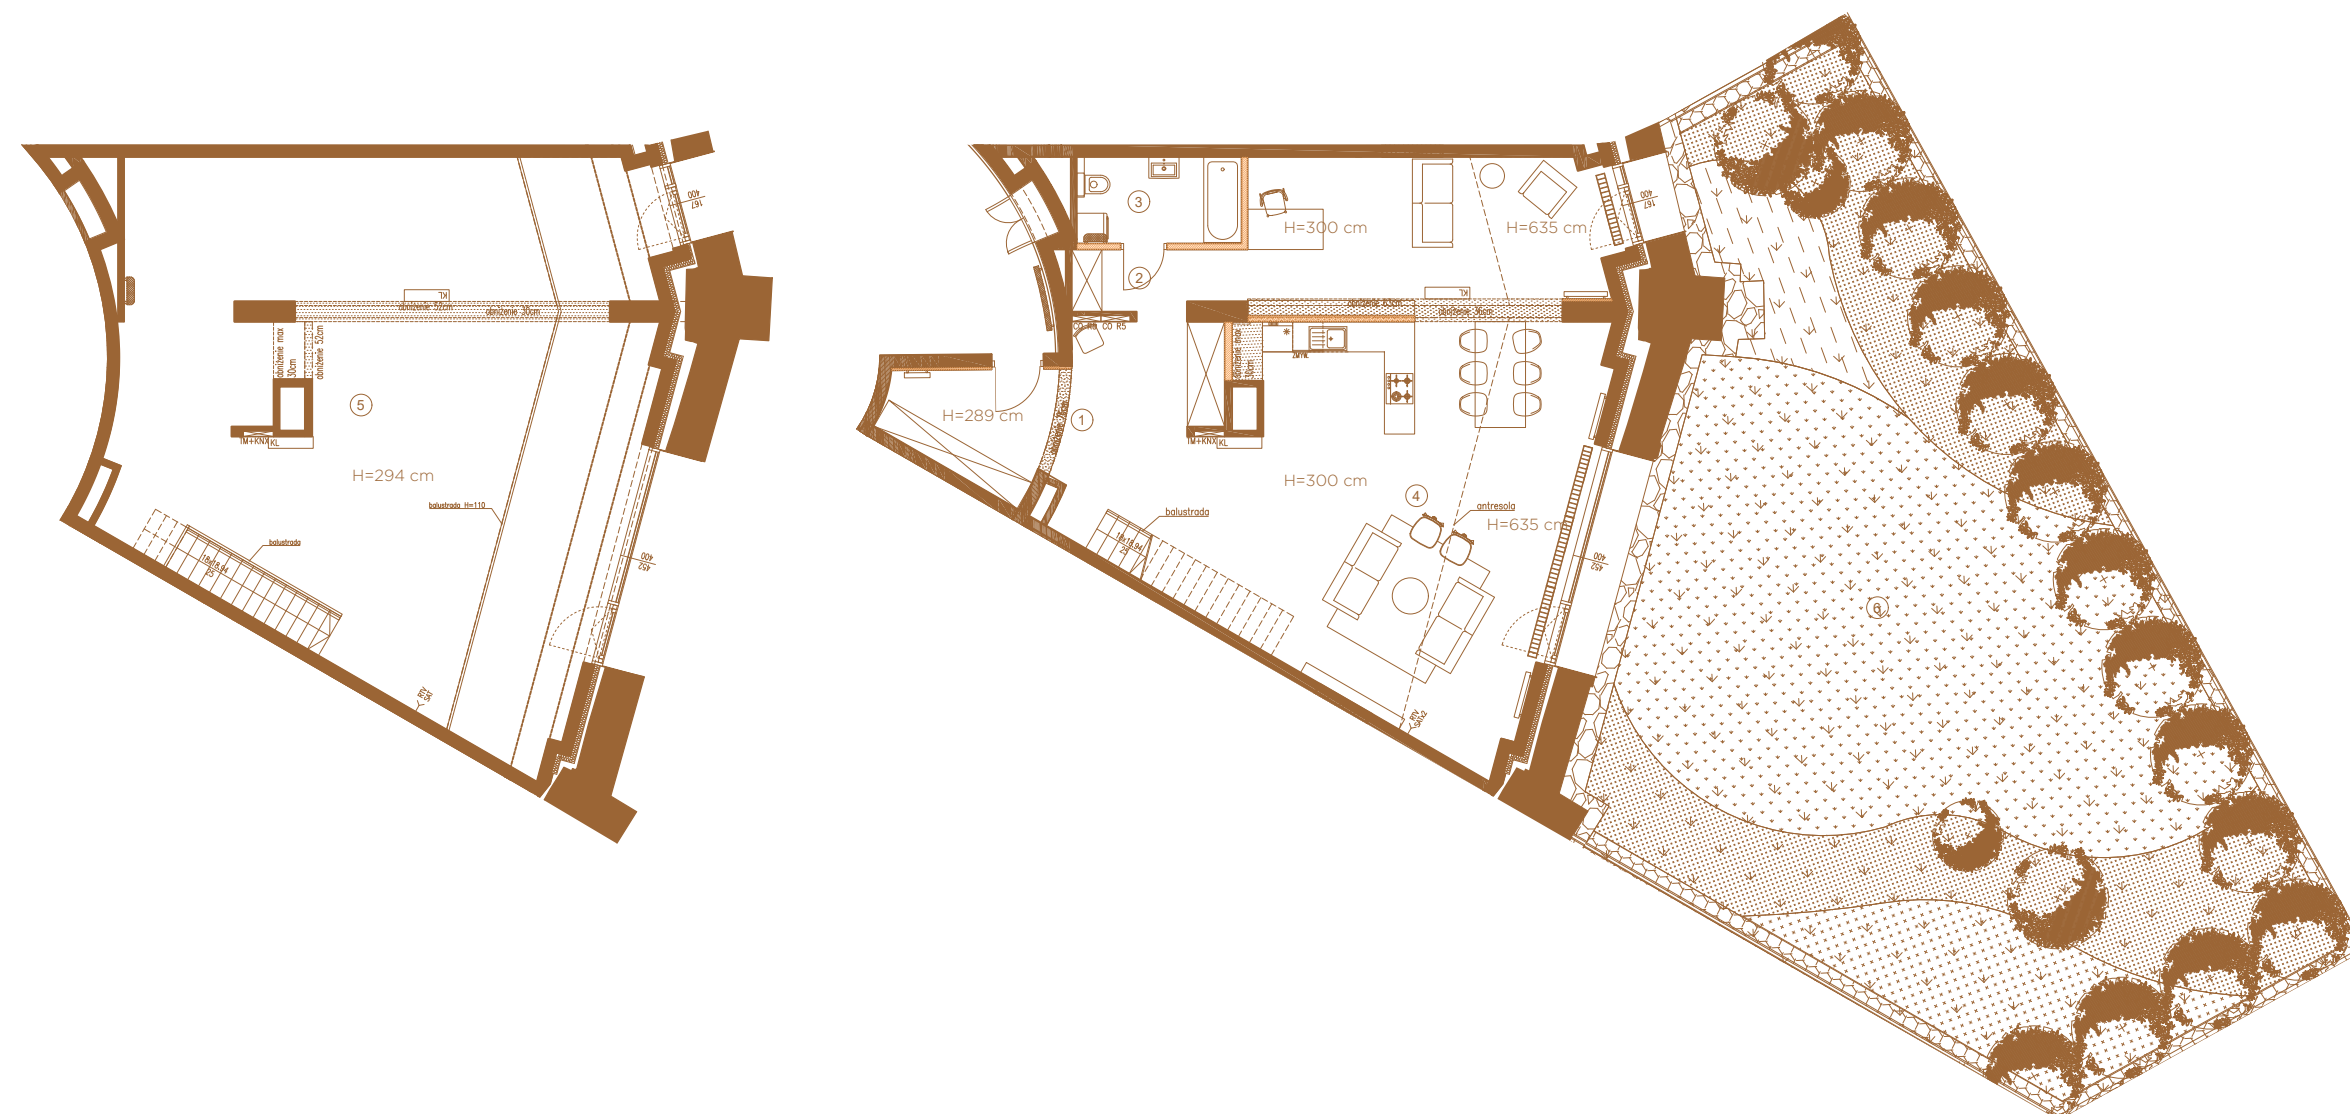


LOKALIZACJA BUDYNKU

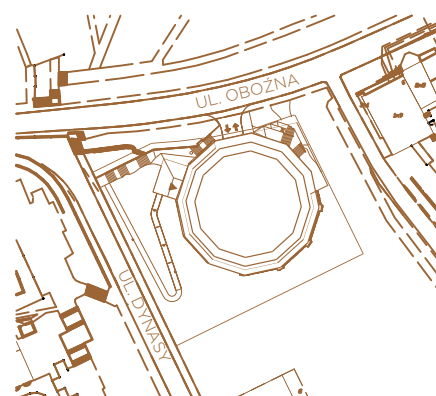


LOKALIZACJA PIĘTRA

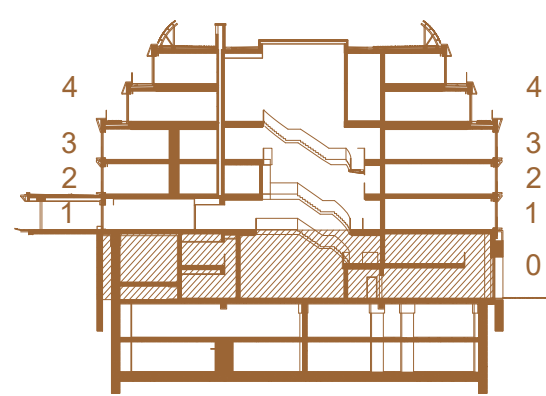

LOKALIZACJA MIESZKANIA

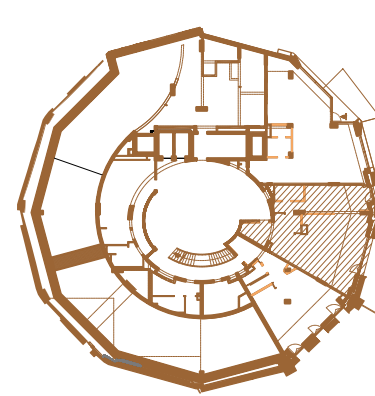

SKALA 1:150

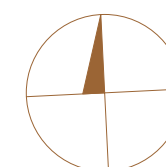

MARVIPOL
development

prestige

Powierzchnia użytkowa Lokalu została określona w oparciu o Rozporządzenie MTBIGM z dnia 25 kwietnia 2012 roku w sprawie szczegółowego zakresu i formy projektu budowlanego (Dz. U. 2012r., poz.462) z uwzględnieniem Normy PN-ISO 9836:1997 (przy założeniach: 1/. powierzchnia użytkowa lokalu jest obliczana w metrach kwadratowych z dokładnością do 0,01 m2; 2/. powierzchnia użytkowa lokalu jest obliczana dla wymiarów lokalu w stanie wykończonym (po tynkach), na poziomie podłogi, nie licząc listew przypodłogowych, progów, itp.; 3/. do powierzchni użytkowej lokalu nie wlicza się: powierzchni otworów na drzwi i okna; 4/. do powierzchni użytkowej lokalu wlicza się powierzchnię pod ściankami działowymi).

Przedstawiona aranżacja ma charakter przykładowy, zaś załącznik ma charakter poglądowy i może nieznacznie ulec zmianie na etapie realizacji.