




ROTUNDA DYNASY

APARTAMENT N° M02 PIĘTRO 0


1	HOL	14.12 m2
2	SALON + KUCHNIA	54.50 m2
3	WC	2.90 m2
4	KORYTARZ	14.87 m2
5	SYPIALNIA	28.44 m2
6	SYPIALNIA	13.26 m2
7	ŁAZIENKA	4.85 m2
8	ŁAZIENKA	3.76 m2
	POW. ŚCIAN DZIAŁOWYCH	7.40 m2
POWIERZCHNIA UŻYTOWA		144.10 m2
9	ANTRESOLA	45.33 m2
SUMA POWIERZCHNI		189.43 m2

Powierzchnia dodatkowa


10	OGRÓDEK	201.28 m2
----	---------	-----------

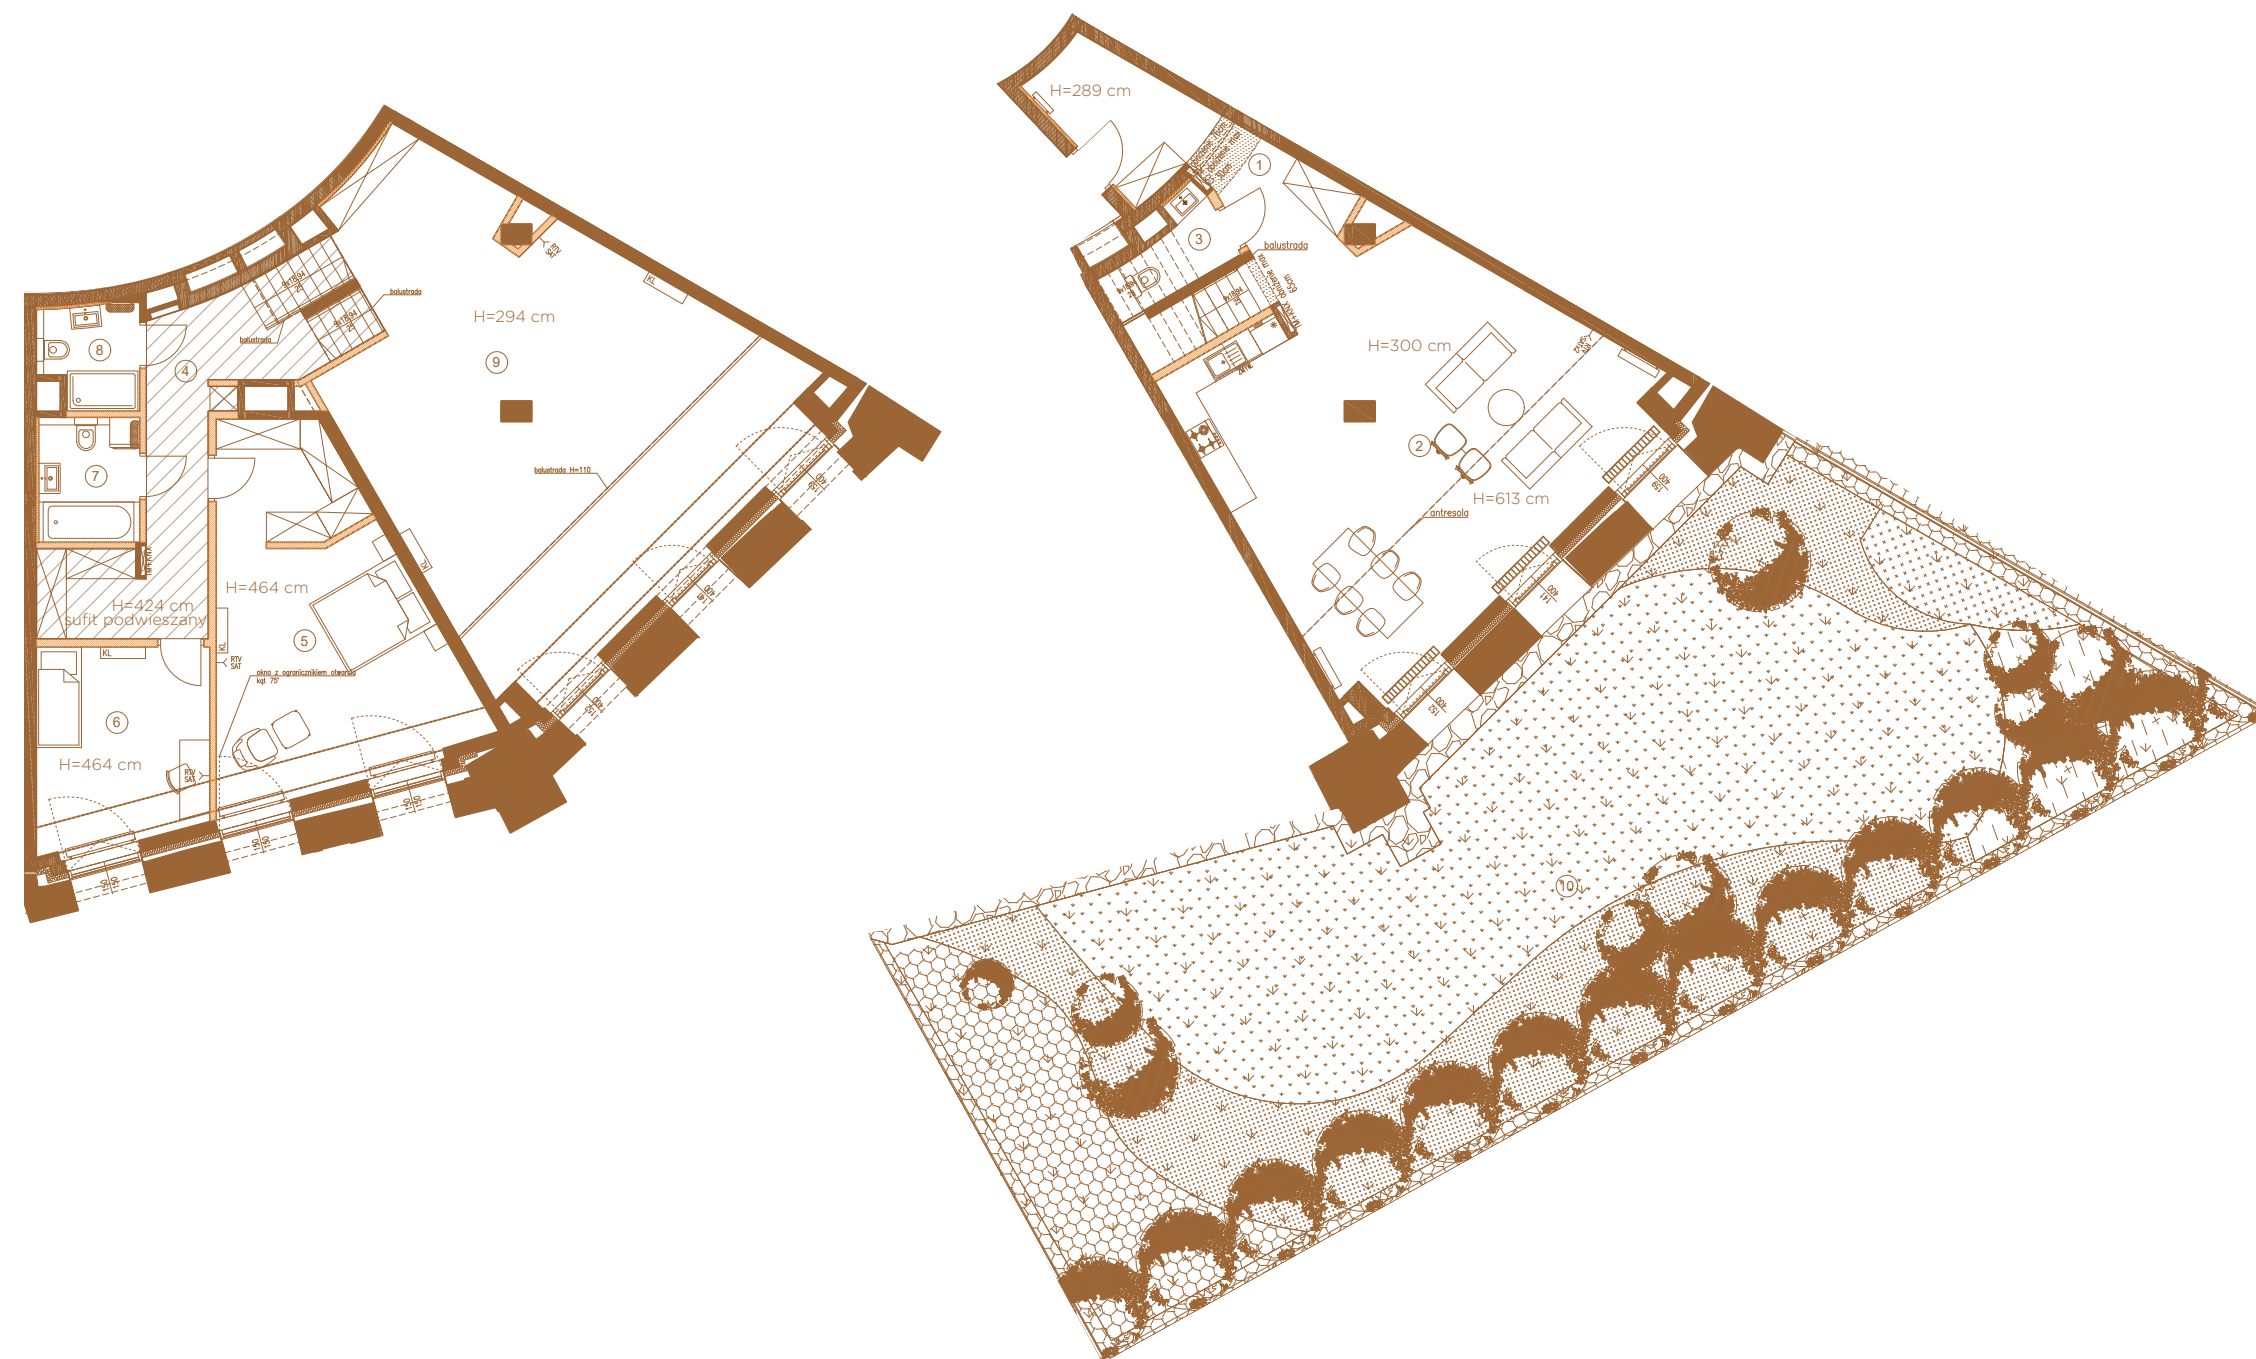


LOKALIZACJA BUDYNKU

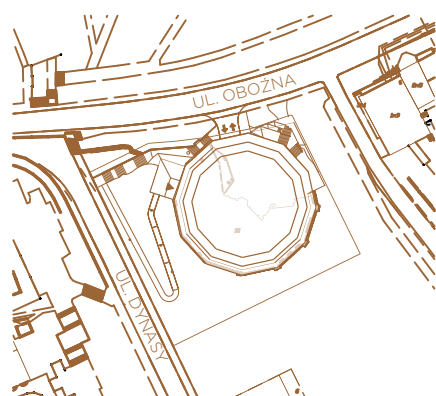


LOKALIZACJA PIĘTRA

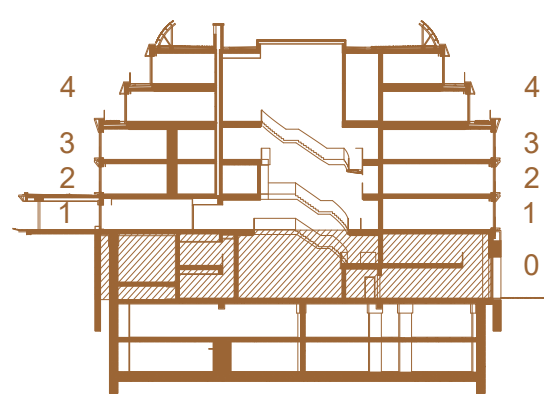

LOKALIZACJA MIESZKANIA

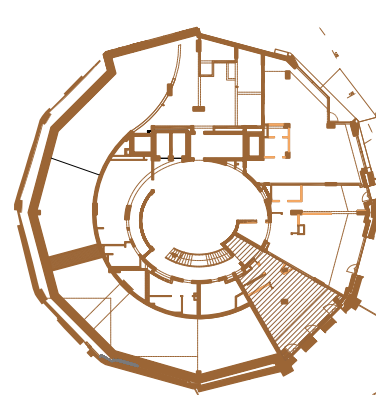

SKALA 1:150

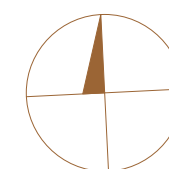

Powierzchnia użytkowa Lokalu została określona w oparciu o Rozporządzenie MTBIGM z dnia 25 kwietnia 2012 roku w sprawie szczegółowego zakresu i formy projektu budowlanego (Dz. U. 2012r., poz.462) z uwzględnieniem Normy PN-ISO 9836:1997 (przy założeniach: 1/. powierzchnia użytkowa lokalu jest obliczana w metrach kwadratowych z dokładnością do 0,01 m2; 2/. powierzchnia użytkowa lokalu jest obliczana dla wymiarów lokalu w stanie wykończonym (po tynkach), na poziomie podłogi, nie licząc listew przypodłogowych, progów, itp.; 3/. do powierzchni użytkowej lokalu nie wlicza się: powierzchni otworów na drzwi i okna; 4/. do powierzchni użytkowej lokalu wlicza się powierzchni pod ściankami działowymi).

Przedstawiona aranżacja ma charakter przykładowy, zaś załącznik ma charakter poglądowy i może nieznacznie ulec zmianie na etapie realizacji.