



ROTUNDA DYNASY


APARTAMENT N° M11
PIĘTRO 2

1	HOL	8.93 m2
2	ŁAZIENKA	6.01 m2
3	SYPIALNIA	15.01 m2
4	SALON + KUCHNIA	35.23 m2
	POW. ŚCIAN DZIAŁOWYCH	2.09 m2


POWIERZCHNIA UŻYTKOWA 67.27 m2

Powierzchnia dodatkowa


5	LOGGIA	15.27 m2
---	--------	----------

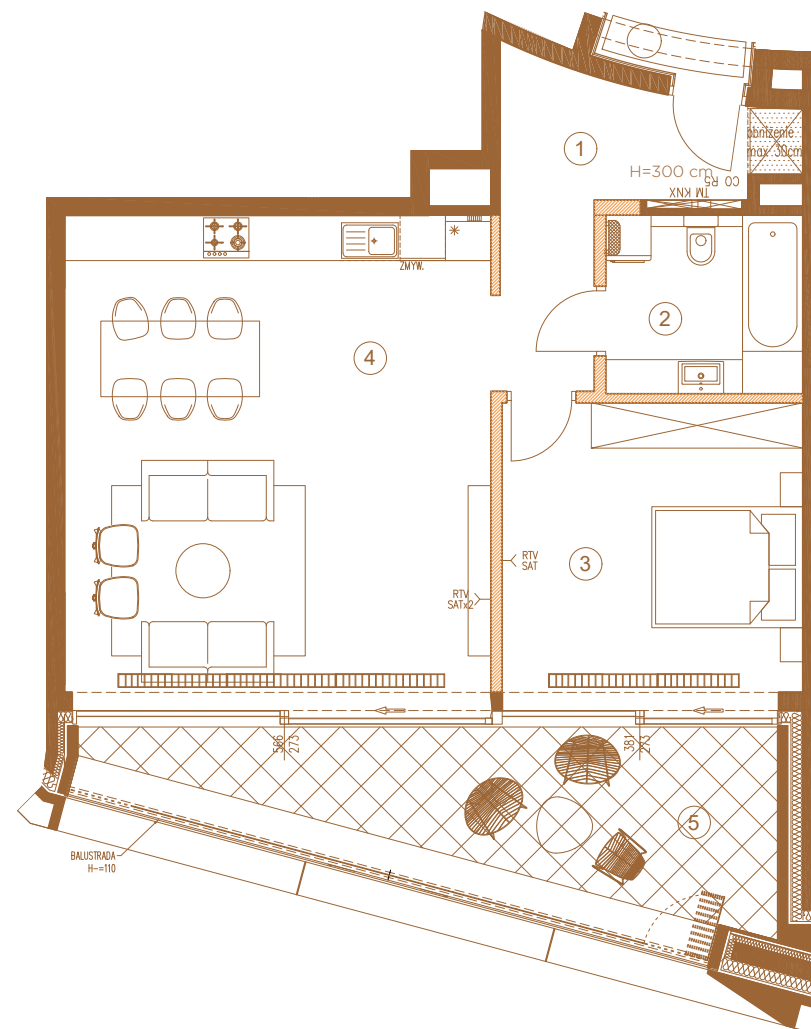


LOKALIZACJA BUDYNKU

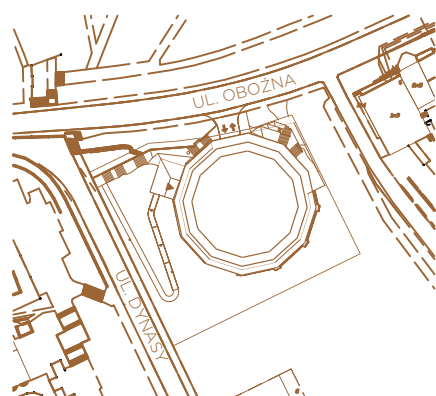


LOKALIZACJA PIĘTRA

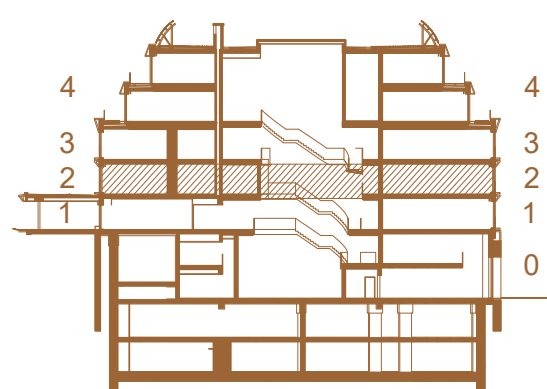

LOKALIZACJA MIESZKANIA

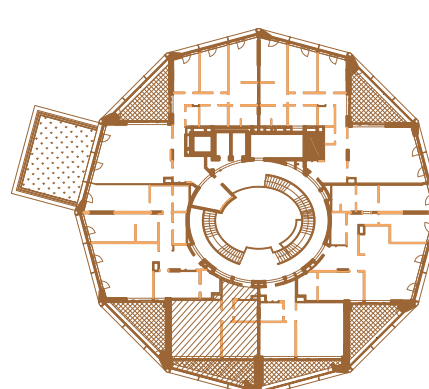

SKALA 1:100

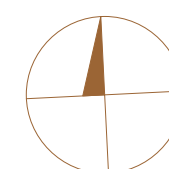

MARVIPOL
development

prestige

Powierzchnia użytkowa Lokalu została określona w oparciu o Rozporządzenie MTBIGM z dnia 25 kwietnia 2012 roku w sprawie szczegółowego zakresu i formy projektu budowlanego (Dz. U. 2012r., poz.462) z uwzględnieniem Normy PN-ISO 9836:1997 (przy założeniach: 1/. powierzchnia użytkowa lokalu jest obliczana w metrach kwadratowych z dokładnością do 0,01 m2; 2/. powierzchnia użytkowa lokalu jest obliczana dla wymiarów lokalu w stanie wykończonym (po tynkach), na poziomie podłogi, nie licząc listew przypodłogowych, progów, itp.; 3/. do powierzchni użytkowej lokalu nie wlicza się: powierzchni otworów na drzwi i okna; 4/. do powierzchni użytkowej lokalu wlicza się powierzchnię pod ściankami działowymi).

Przedstawiona aranżacja ma charakter przykładowy, zaś załącznik ma charakter poglądowy i może nieznacznie ulec zmianie na etapie realizacji.