





ROTUNDA DYNASY


LOKAL USŁUGOWY N°	U01
PIĘTRO	0
1 SALA	100.48 m2
2 ZAPLECZE	5.59 m2
3 WC	2.73 m2
POW. ŚCIAN DZIAŁOWYCH	1.38 m2
POWIERZCHNIA UŻYTKOWA	110.18 m2
4 ANTRESOLA	92.87 m2
SUMA POWIERZCHNI	203.05 m2

Powierzchnia dodatkowa


5 TARAS	20.37 m2
6 OGRÓDEK	22.28 m2

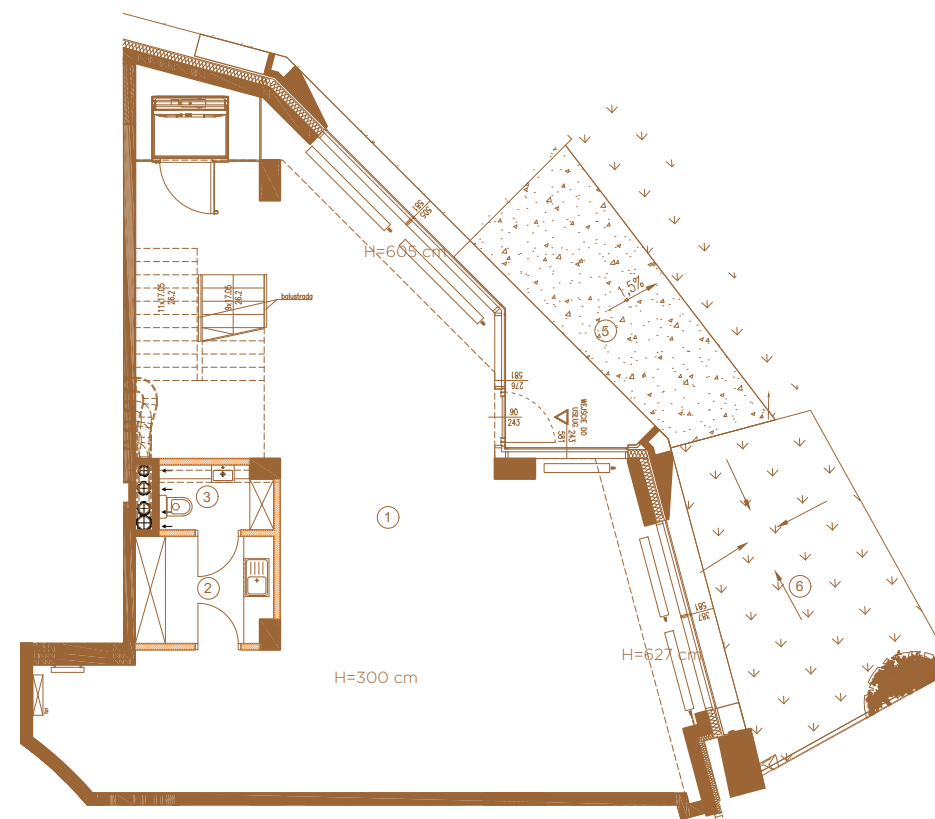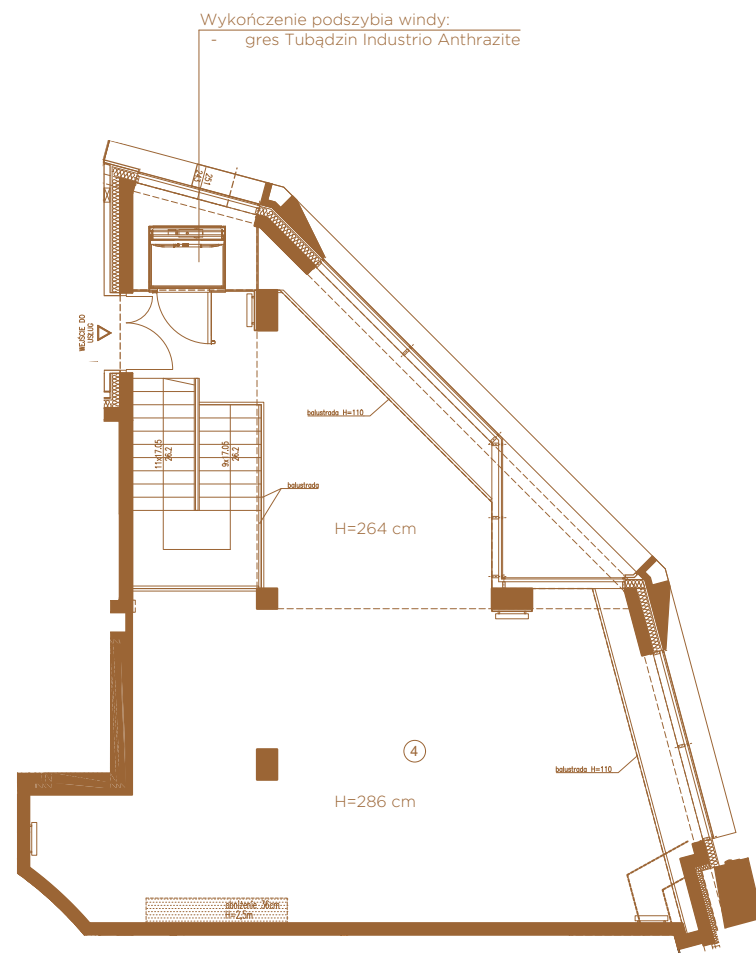


LOKALIZACJA BUDYNKU

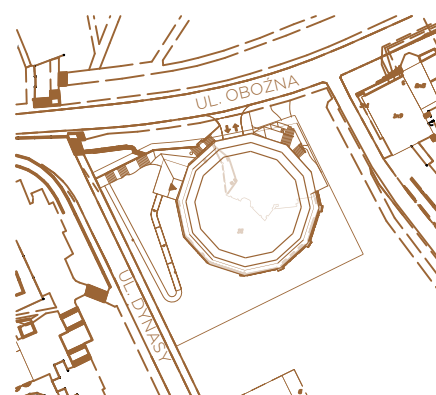


LOKALIZACJA PIĘTRA

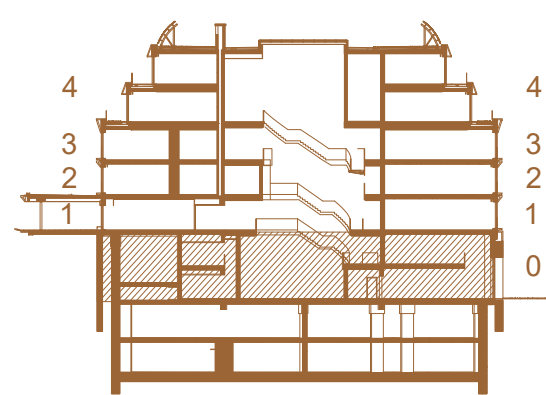

LOKALIZACJA LOKALU

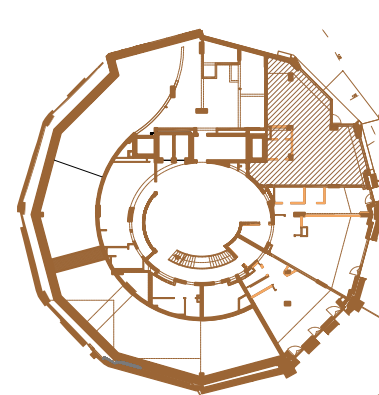

SKALA 1:150

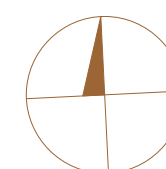

MARVIPOL
development

prestige

Powierzchnia użytkowa Lokalu została określona w oparciu o Rozporządzenie MTBIGM z dnia 25 kwietnia 2012 roku w sprawie szczegółowego zakresu i formy projektu budowlanego (Dz. U. 2012r., poz.462) z uwzględnieniem Normy PN-ISO 9836:1997 (przy założeniach: 1/. powierzchnia użytkowa lokalu jest obliczana w metrach kwadratowych z dokładnością do 0,01 m2; 2/. powierzchnia użytkowa lokalu jest obliczana dla wymiarów lokalu w stanie wykończonym (po tynkach), na poziomie podłogi, nie licząc listew przypodłogowych, progów, itp.; 3/. do powierzchni użytkowej lokalu nie wlicza się: powierzchni otworów na drzwi i okna; 4/. do powierzchni użytkowej lokalu wlicza się powierzchnię pod ściankami działowymi).

Przedstawiona aranżacja ma charakter przykładowy, zaś załącznik ma charakter poglądowy i może nieznacznie ulec zmianie na etapie realizacji.