


PIĘTRO	1
NUMER LOKALU	M 04




P. DZIENNY Z ANEKSEM	21,25 m ²
POKÓJ	11,36 m ²
POKÓJ	10,96 m ²
ŁAZIENKA	4,45 m ²
WC	1,51 m ²
HOL	4,63 m ²
KORYTARZ	5,04 m ²
POW. UŻYTKOWA	59,20 m ²

BALKON	18,06 m ²
--------	----------------------

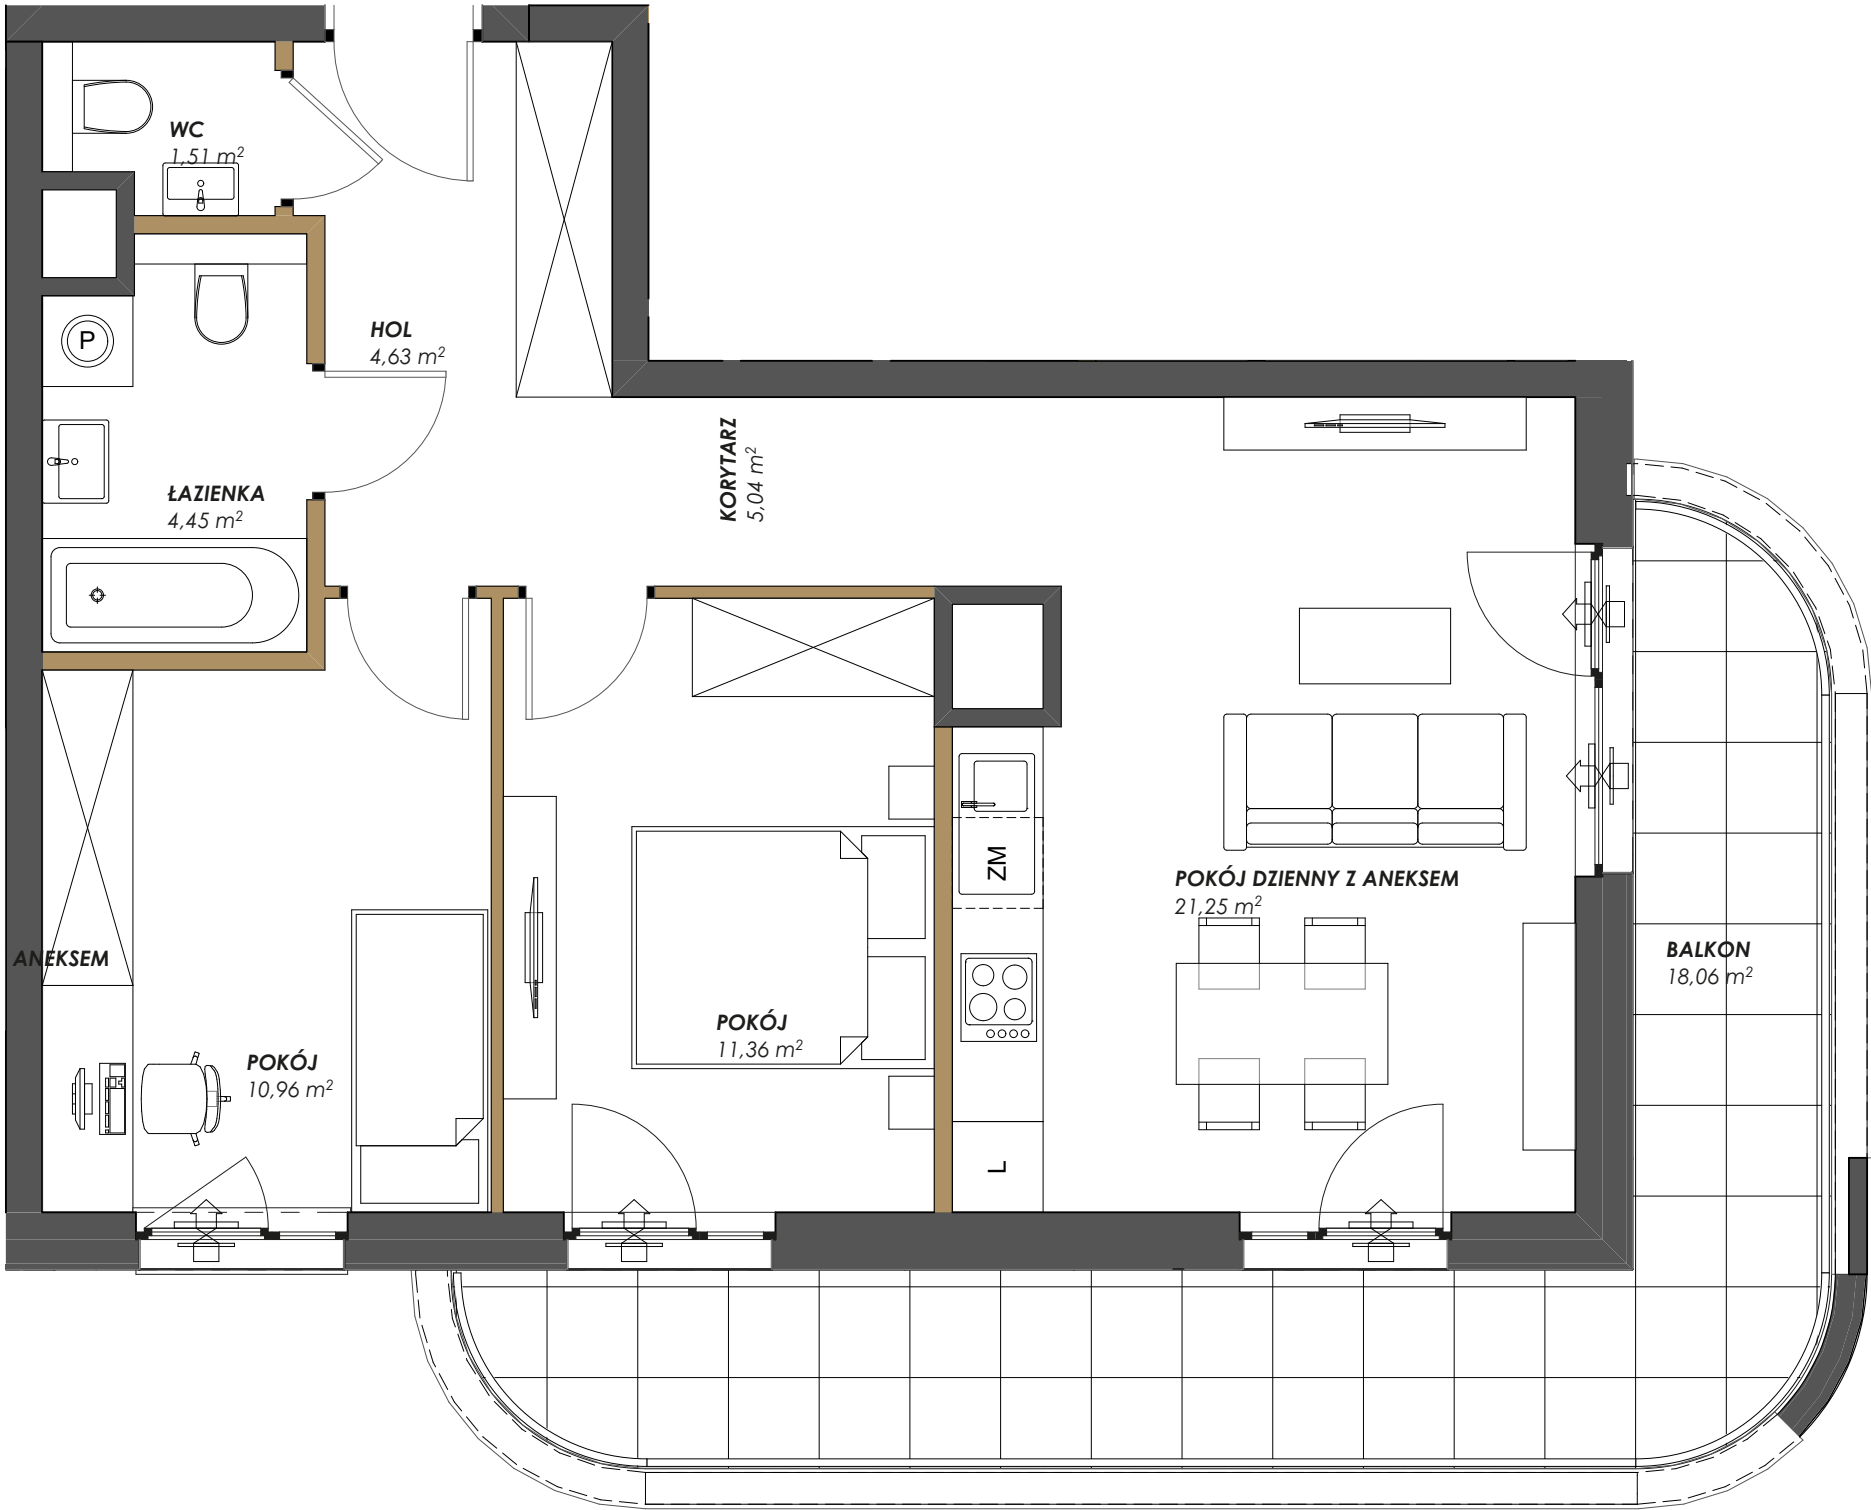

Przedstawiona na rzucie aranżacja ma charakter poglądowy

LOKALIZACJA APARTAMENTU

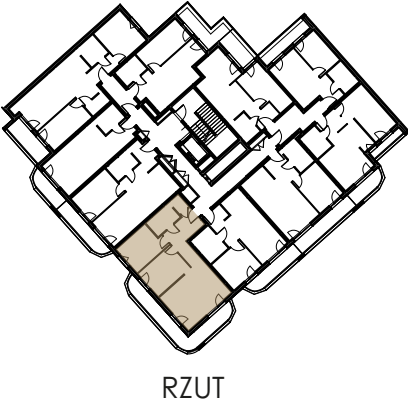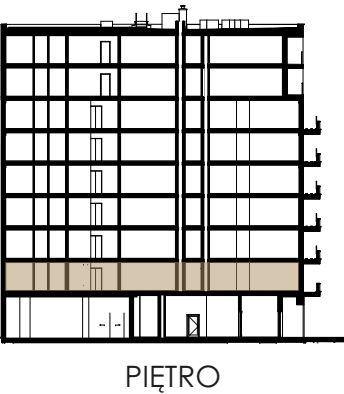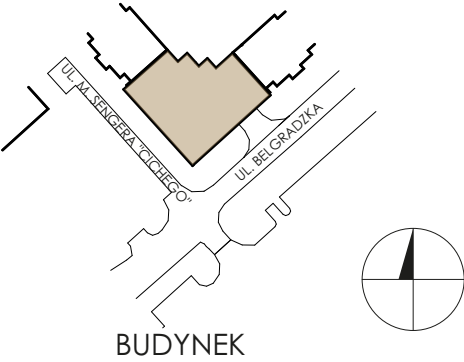

Powierzchnia użytkowa lokalu została określona w oparciu o Rozporządzenie z dnia 11 września 2020 roku w sprawie szczegółowego zakresu i formy projektu budowlanego (Dz.U. 2022 poz. 1679) z uwzględnieniem Normy PN-ISO 9836

ŚCIANY DZIAŁOWE

AKTUALIZACJA 29.07.2024