


PIĘTRO	1
NUMER LOKALU	M 06




P. DZIENNY Z ANEKSEM	23,02 m ²
ŁAZIENKA	3,99 m ²
HOL	4,45 m ²
POW. UŻYTKOWA	31,46 m ²

BALKON	5,08 m ²
--------	---------------------

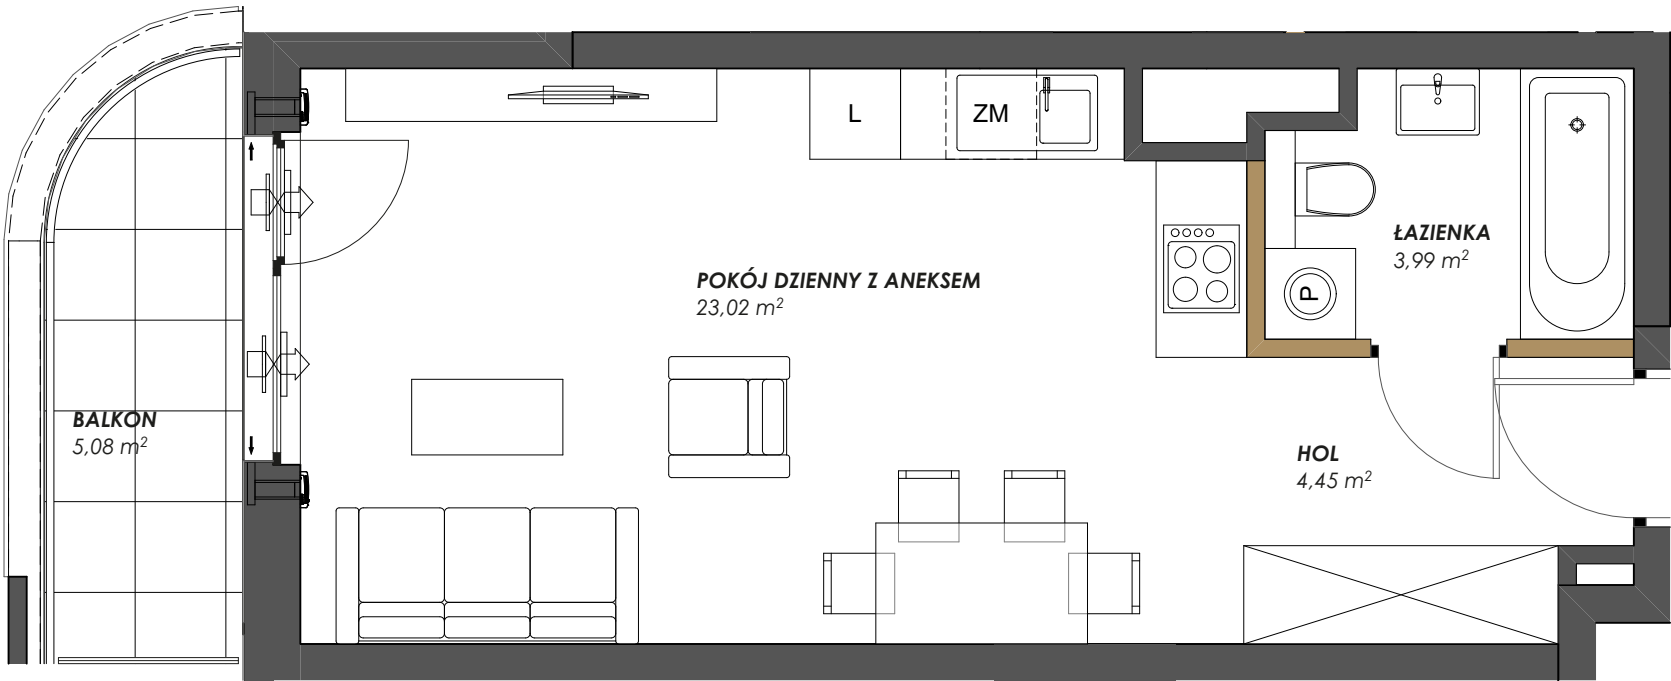

Przedstawiona na rzucie aranżacja ma charakter poglądowy

LOKALIZACJA APARTAMENTU

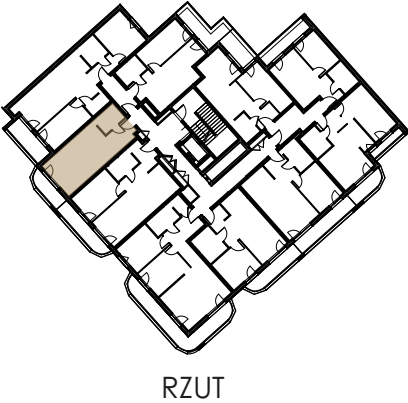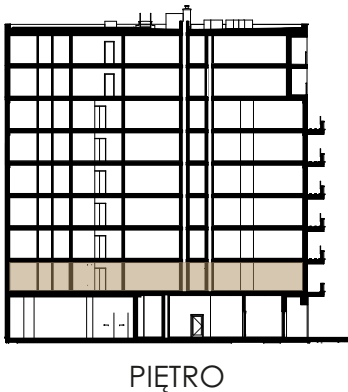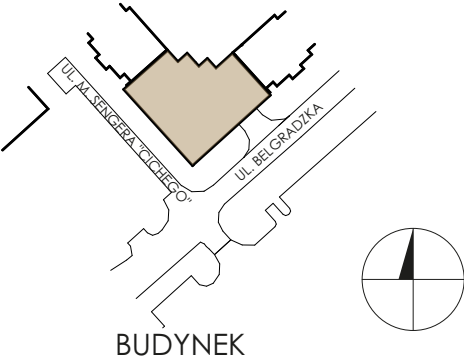

Powierzchnia użytkowa lokalu została określona w oparciu o Rozporządzenie z dnia 11 września 2020 roku w sprawie szczegółowego zakresu i formy projektu budowlanego (Dz.U. 2022 poz. 1679) z uwzględnieniem Normy PN-ISO 9836

ŚCIANY DZIAŁOWE

AKTUALIZACJA 29.07.2024