


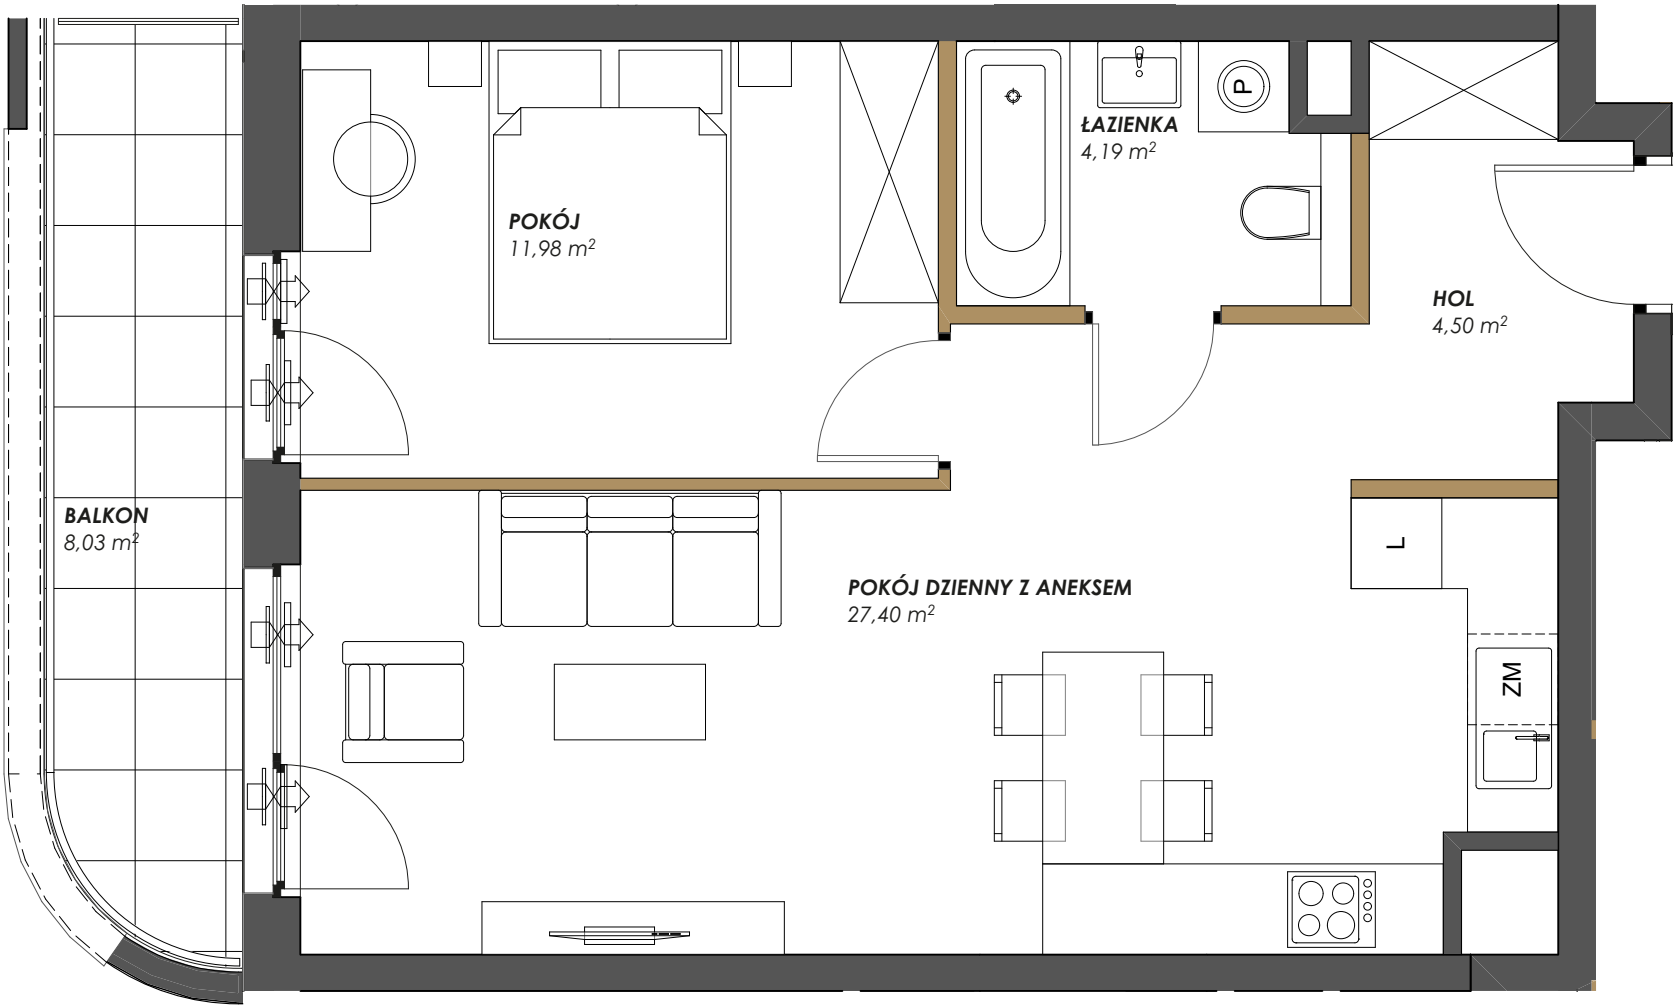




|              |      |
|--------------|------|
| PIĘTRO       | 2    |
| NUMER LOKALU | M 12 |

|                      |                      |
|----------------------|----------------------|
| P. DZIENNY Z ANEKSEM | 27,40 m <sup>2</sup> |
| POKÓJ                | 11,98 m <sup>2</sup> |
| ŁAZIENKA             | 4,19 m <sup>2</sup>  |
| HOL                  | 4,50 m <sup>2</sup>  |
| POW. UŻYTKOWA        | 48,07 m <sup>2</sup> |

|        |                     |
|--------|---------------------|
| BALKON | 8,03 m <sup>2</sup> |
|--------|---------------------|

Przedstawiona na rzucie aranżacja ma charakter poglądowy

LOKALIZACJA APARTAMENTU

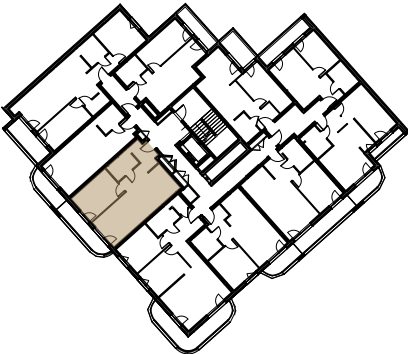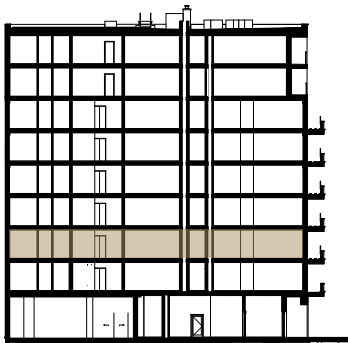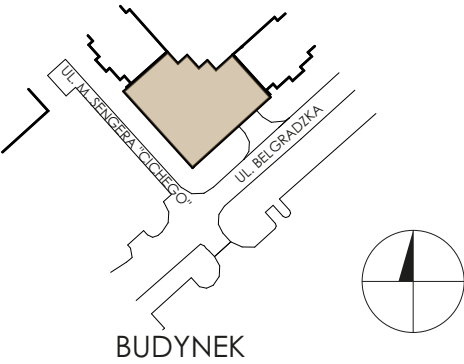

Powierzchnia użytkowa lokalu została określona w oparciu o Rozporządzenie z dnia 11 września 2020 roku w sprawie szczegółowego zakresu i formy projektu budowlanego (Dz.U. 2022 poz. 1679) z uwzględnieniem Normy PN-ISO 9836

ŚCIANY DZIAŁOWE

AKTUALIZACJA 29.07.2024