


BUDYNEK	A
PIĘTRO	0
KLATKA	1
NUMER LOKALU	003

PRZEDPOKÓJ	5.98 m ²
KOMUNIKACJA	5.47 m ²
SALON Z ANEKSEM	26.53 m ²
SYPIALNIA	14.05 m ²
SYPIALNIA	12.77 m ²
ŁAZIENKA	5.62 m ²
WC	1.80 m ²
POW. UŻYTKOWA	72.22 m ²


TARAS	13.73 m ²
-------	----------------------

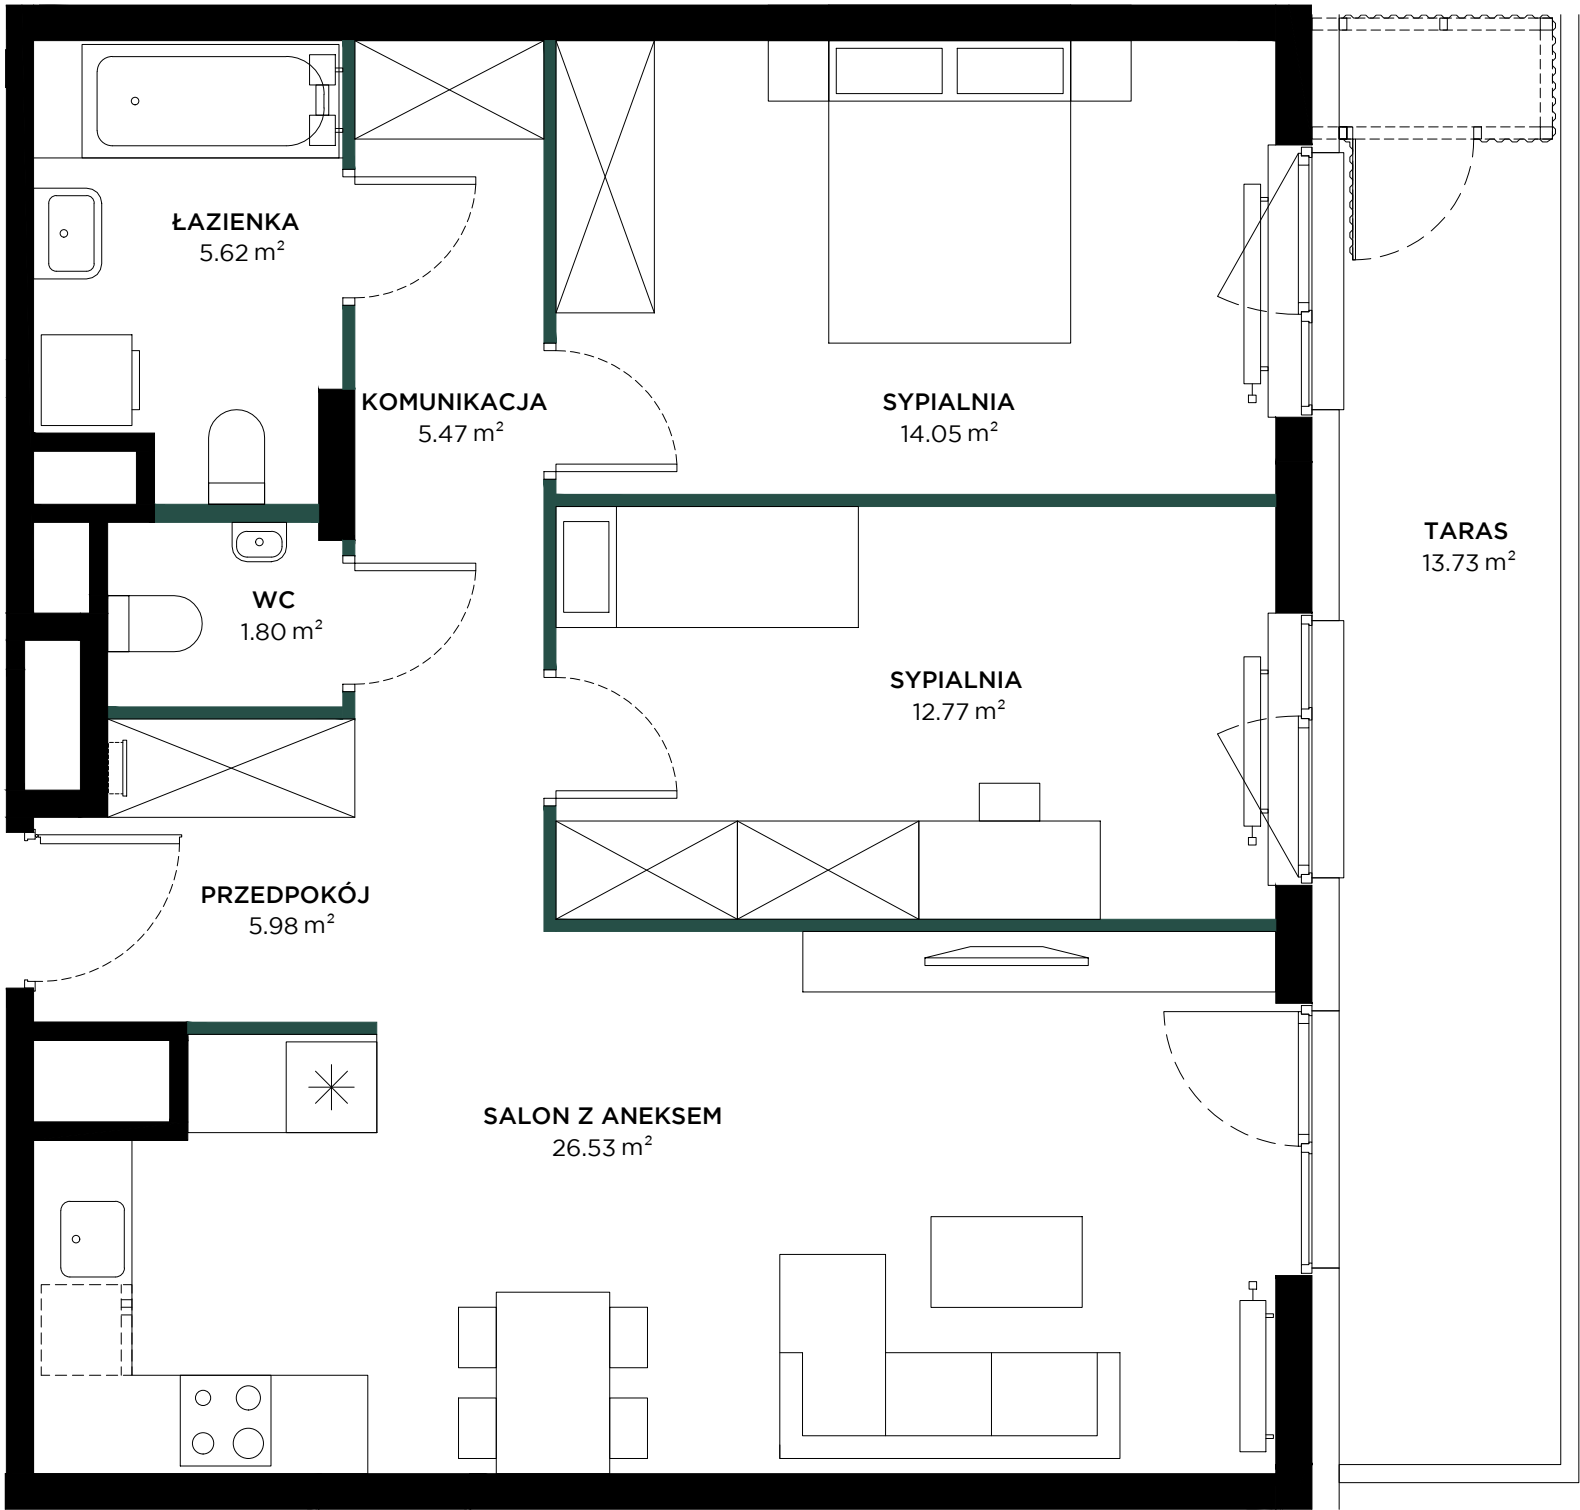


Przedstawiona na rzucie aranżacja ma charakter poglądowy

ŚCIANKI DZIAŁOWE


LOKALIZACJA

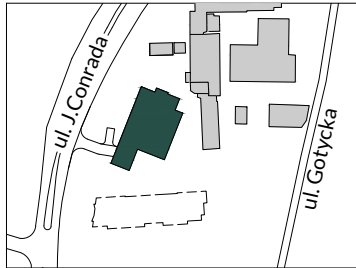

BUDYNEK

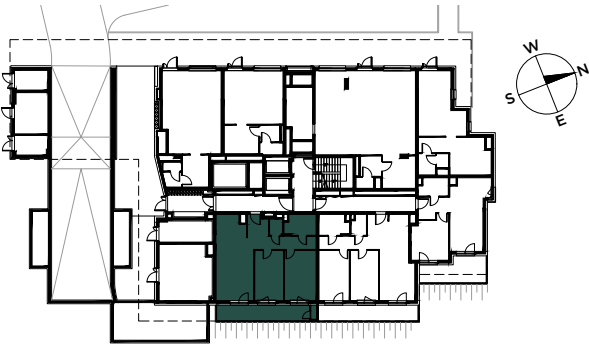

RZUT

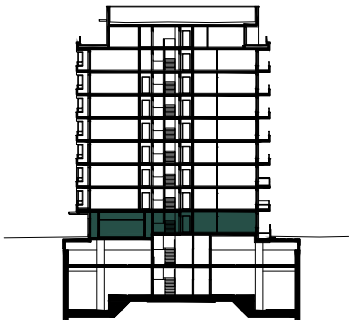

PIĘTRO

Powierzchnia użytkowa lokalu została określona w oparciu o normę PN-ISO 9836: 2022-07.