


BUDYNEK	A
PIĘTRO	5
KLATKA	1
NUMER LOKALU	055

PRZEDPOKÓJ	5.40 m ²
KOMUNIKACJA	5.61 m ²
SALON Z ANEKSEM	22.72 m ²
SYPIALNIA	13.58 m ²
SYPIALNIA	12.53 m ²
ŁAZIENKA	5.32 m ²
WC	2.62 m ²
POW. UŻYTKOWA	67.78 m ²


LOGGIA	13.64 m ²
--------	----------------------

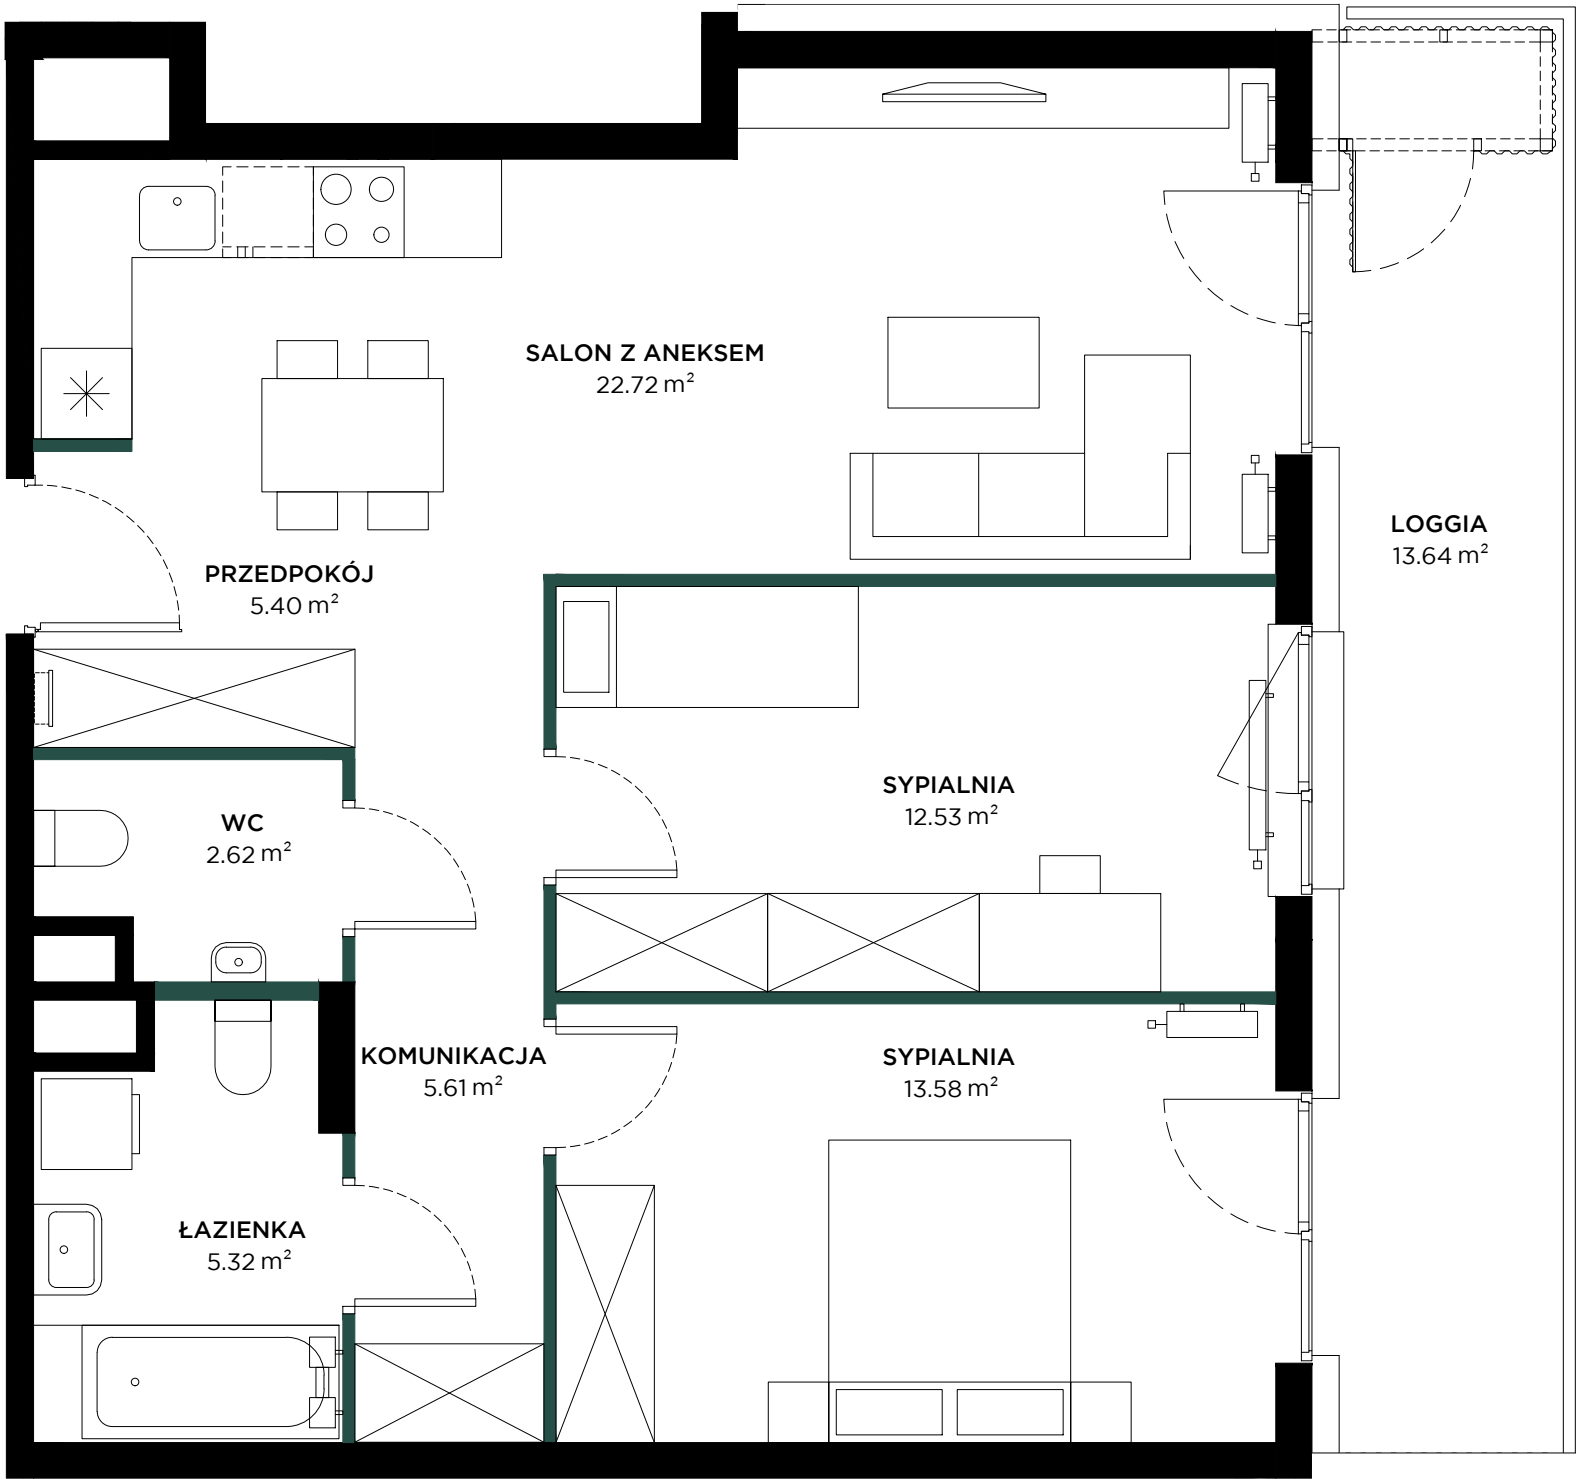

Przedstawiona na rzucie aranżacja ma charakter poglądowy

ŚCIANKI DZIAŁOWE


LOKALIZACJA

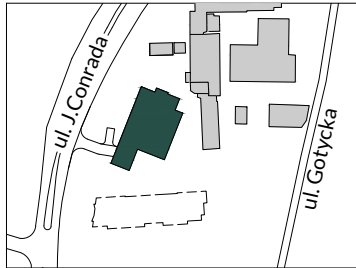

BUDYNEK



RZUT

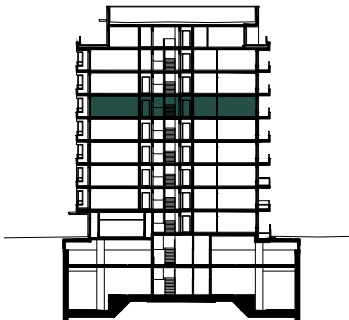

PIĘTRO

Powierzchnia użytkowa lokalu została określona w oparciu o normę PN-ISO 9836: 2022-07.