


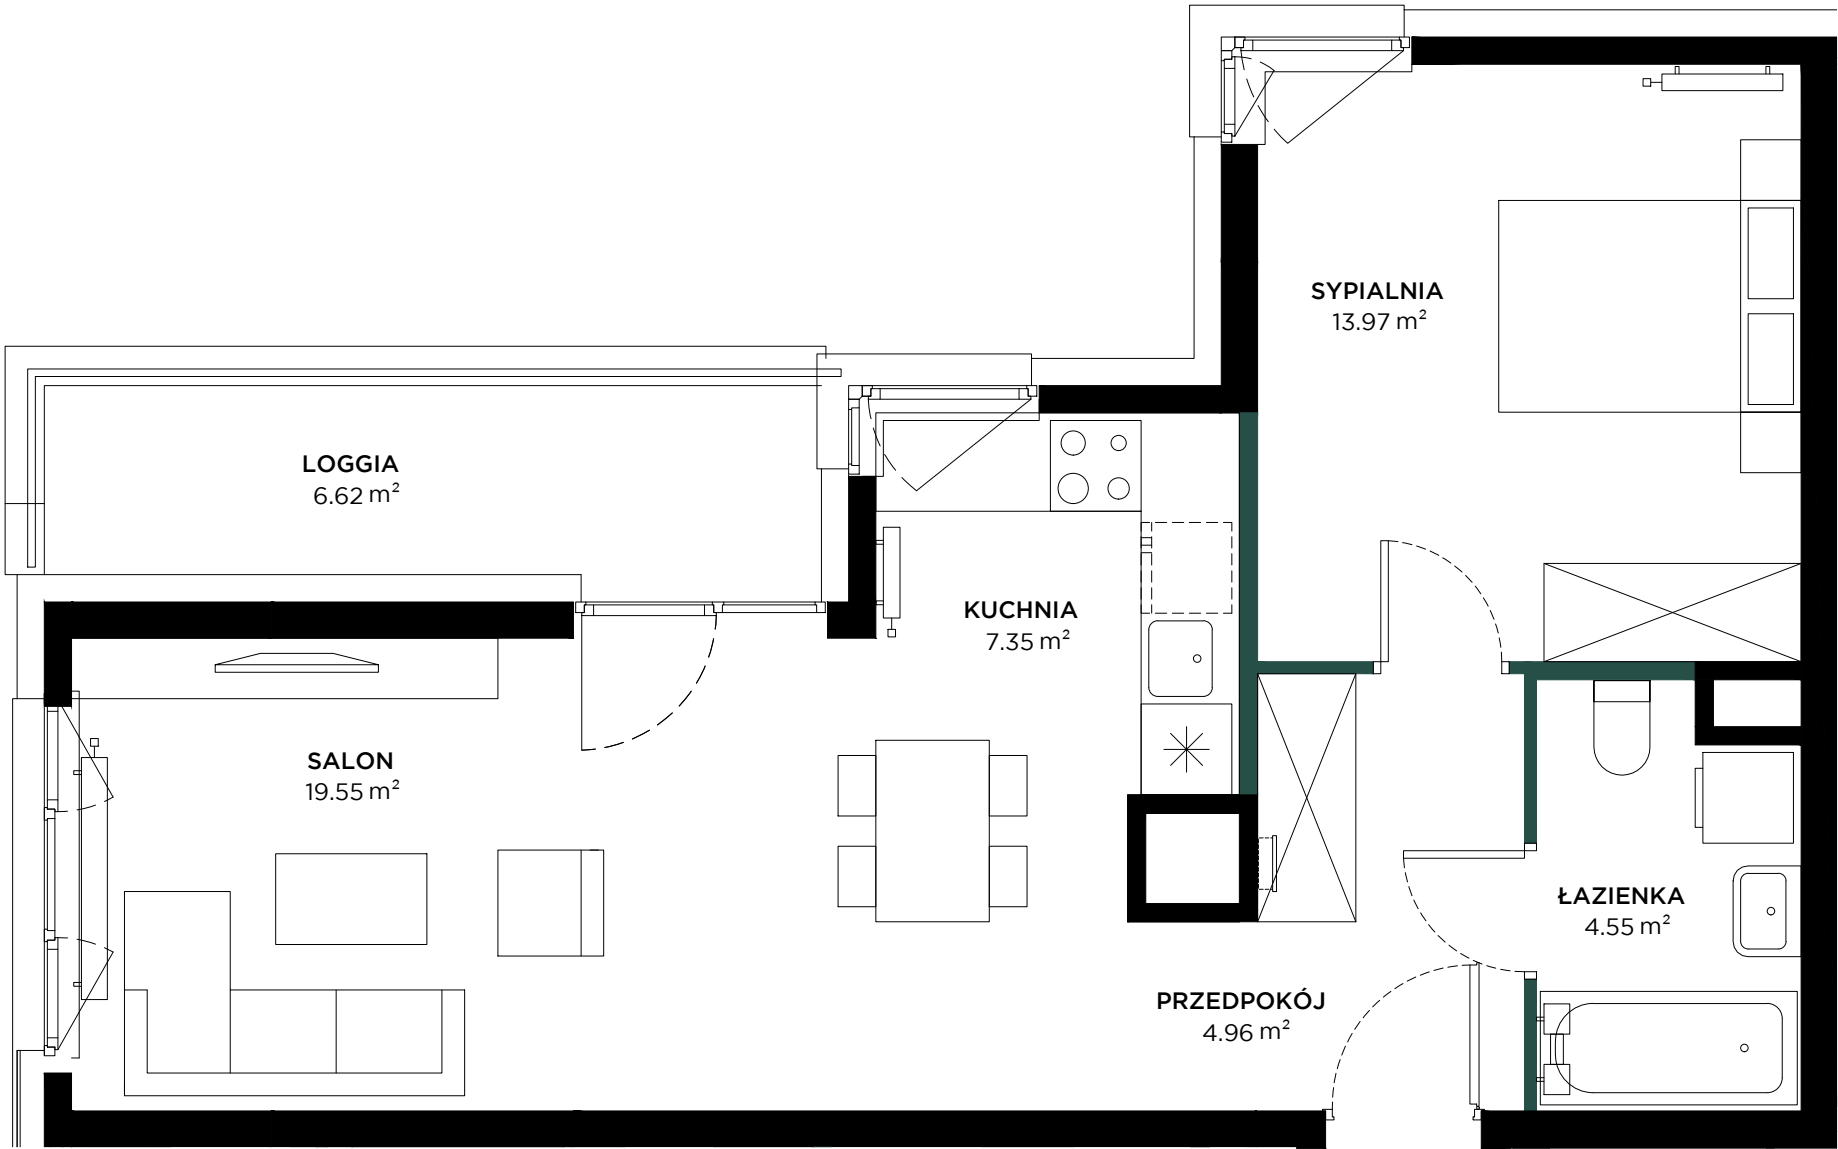

|              |     |
|--------------|-----|
| BUDYNEK      | A   |
| PIĘTRO       | 6   |
| KLATKA       | 1   |
| NUMER LOKALU | 064 |


|               |                      |
|---------------|----------------------|
| PRZEDPOKÓJ    | 4.96 m <sup>2</sup>  |
| KUCHNIA       | 7.35 m <sup>2</sup>  |
| SALON         | 19.55 m <sup>2</sup> |
| SYPIALNIA     | 13.97 m <sup>2</sup> |
| ŁAZIENKA      | 4.55 m <sup>2</sup>  |
| POW. UŻYTKOWA | 50.38 m <sup>2</sup> |

|        |                     |
|--------|---------------------|
| LOGGIA | 6.62 m <sup>2</sup> |
|--------|---------------------|


Przedstawiona na rzucie aranżacja ma charakter poglądowy

ŚCIANKI DZIAŁOWE


LOKALIZACJA

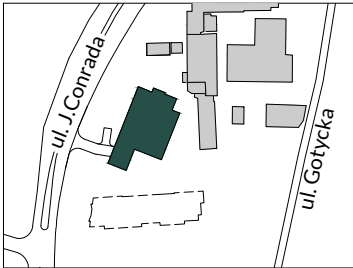

BUDYNEK

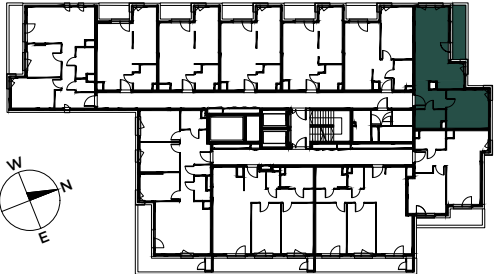

RZUT

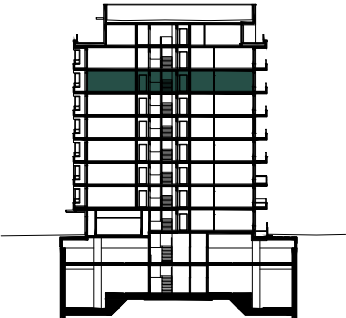

PIĘTRO

Powierzchnia użytkowa lokalu została określona w oparciu o normę PN-ISO 9836: 2022-07.

AKTUALIZACJA - 28.08.2024