


OSIEDLE

SENZA

MARVIPOL[®]
development


BUDYNEK	3D
PIĘTRO	3
NUMER LOKALU	M19

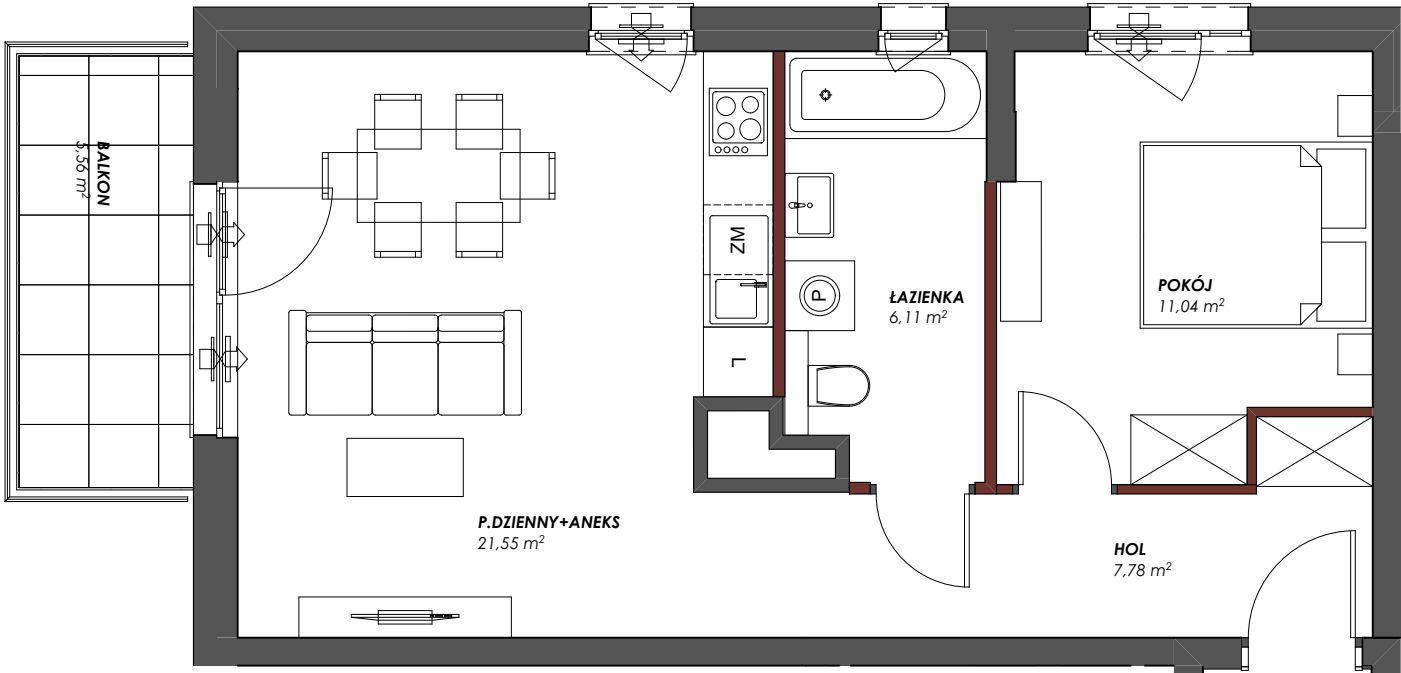


P. DZIENNY Z ANEKSEM	21,55 m ²
POKÓJ	11,04 m ²
HOL	7,78 m ²
ŁAZIENKA	6,11 m ²
POW. UŻYTKOWA	46,48 m ²
BALKON	5,56 m ²

Przedstawiona na rzucie aranżacja ma charakter poglądowy

LOKALIZACJA APARTAMENTU

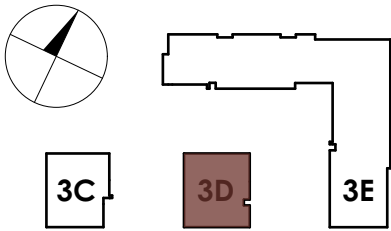

BUDYNEK

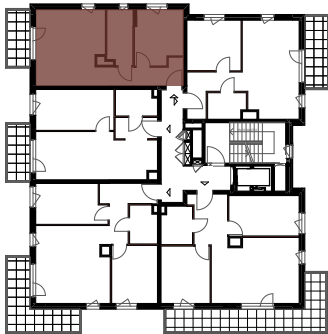

RZUT



KONDYGNACJA

Powierzchnia użytkowa lokalu została określona w oparciu o Rozporządzenie z dnia 11 września 2020 roku w sprawie szczegółowego zakresu i formy projektu budowlanego (Dz.U. 2020 poz. 1609) z uwzględnieniem Normy PN-ISO 9836:2015-12

ściany działowe
szachty, ściany nośne i międzylokalowe

AKTUALIZACJA 10.01.2025