


OSIEDLE
SENZA

MARVIPOL[®]
development


BUDYNEK	3E
PIĘTRO	3
NUMER LOKALU	M49

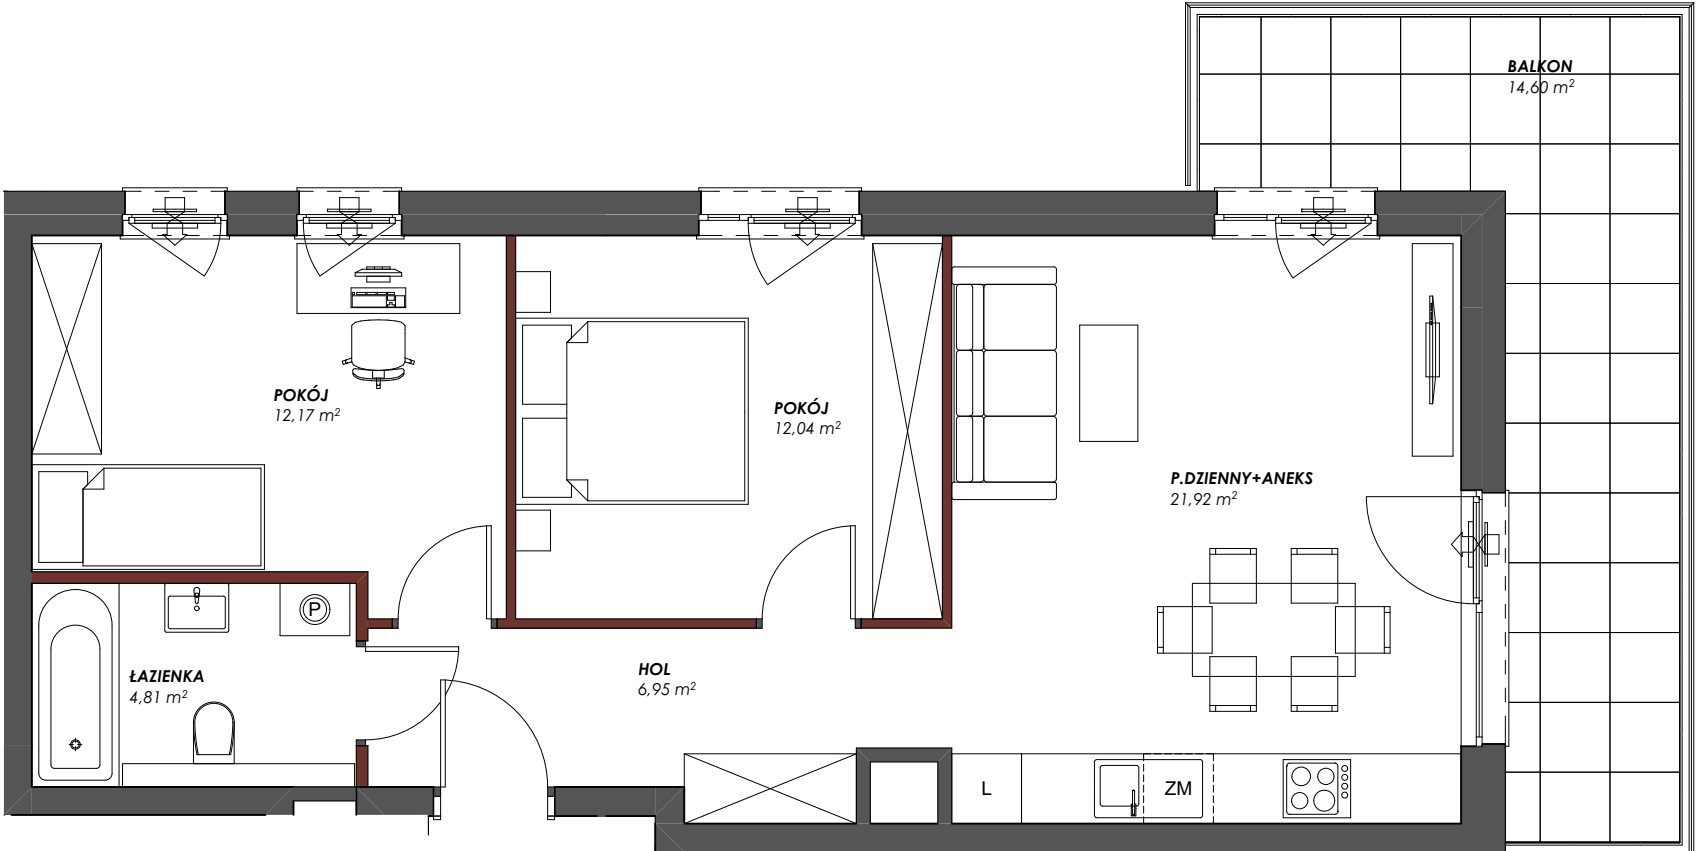


P. DZIENNY Z ANEKSEM	21,92 m²
POKÓJ	12,17 m²
POKÓJ	12,04 m²
HOL	6,95 m²
ŁAZIENKA	4,81 m²
POW. UŻYTKOWA	57,89 m²
BALKON	14,60 m²

Przedstawiona na rzucie aranżacja ma charakter poglądowy

LOKALIZACJA APARTAMENTU

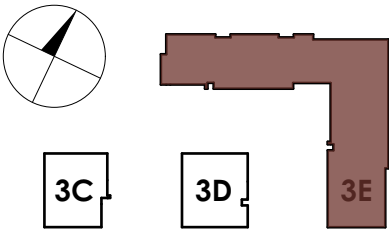

BUDYNEK

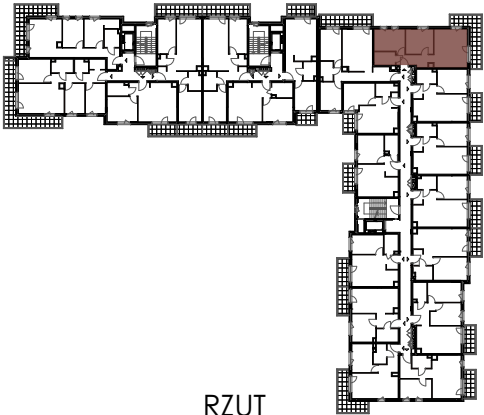

RZUT



KONDYGNACJA

Powierzchnia użytkowa lokalu została określona w oparciu o Rozporządzenie z dnia 11 września 2020 roku w sprawie szczegółowego zakresu i formy projektu budowlanego (Dz.U. 2020 poz. 1609) z uwzględnieniem Normy PN-ISO 9836:2015-12

ściany działowe
szachty, ściany nośne i międzylokalowe

AKTUALIZACJA 10.01.2025