


OSIEDLE
SENZA

MARVIPOL[®]
development


BUDYNEK	3E
PIĘTRO	2
NUMER LOKALU	M72

P. DZIENNY Z ANEKSEM	21,77 m ²
POKÓJ	12,80 m ²
POKÓJ	10,73 m ²
HOL	8,98 m ²
ŁAZIENKA	4,19 m ²
WC	1,48 m ²
POW. UŻYTKOWA	59,95 m ²
BALKON	9,32 m ²
BALKON	4,96 m ²

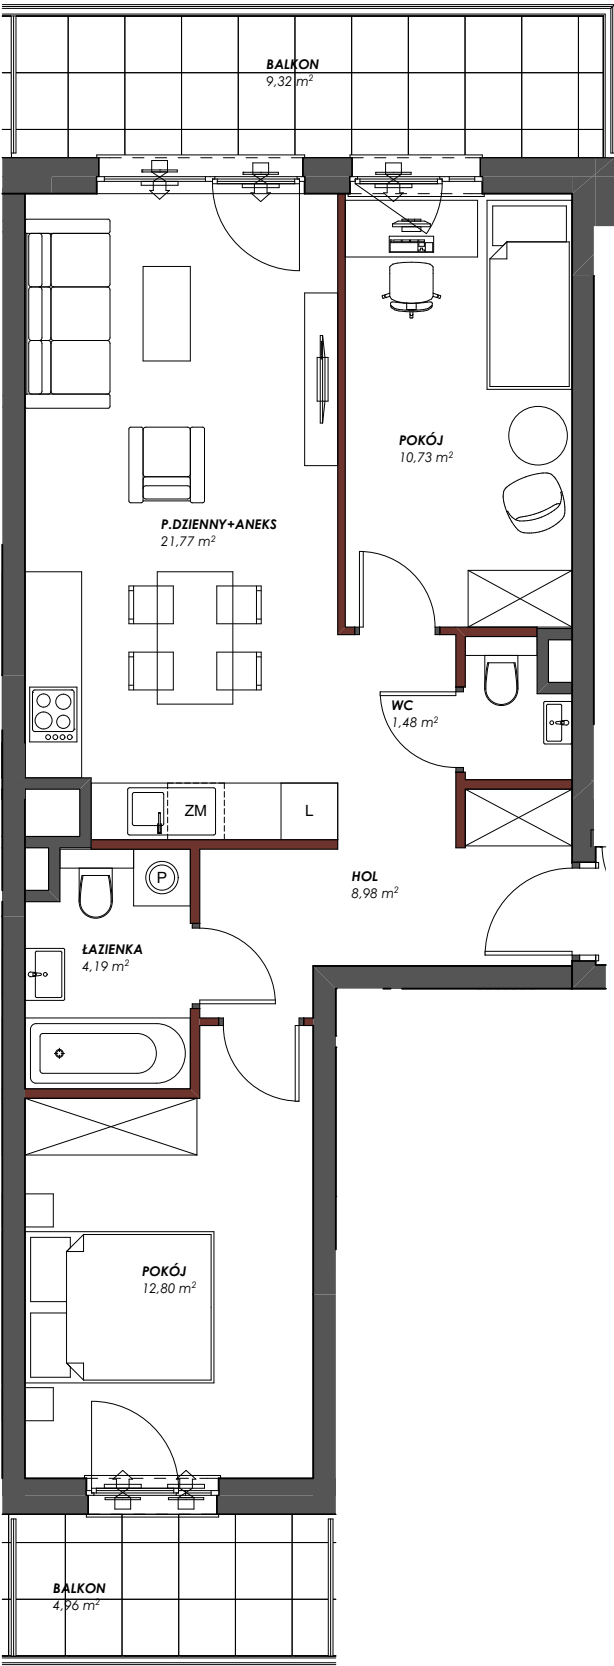


Przedstawiona na rzucie aranżacja ma charakter poglądowy


LOKALIZACJA APARTAMENTU

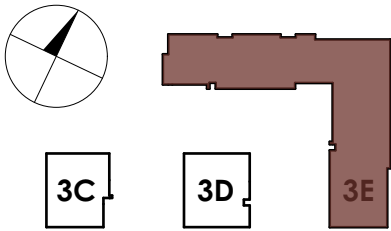

BUDYNEK

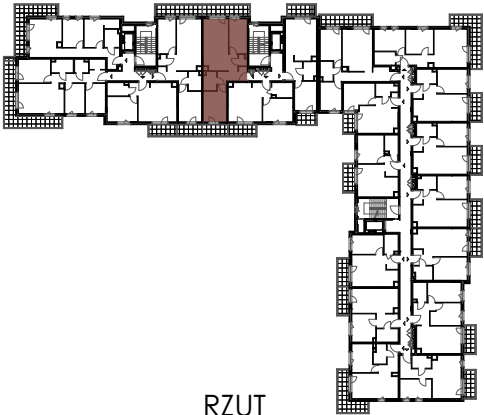

RZUT

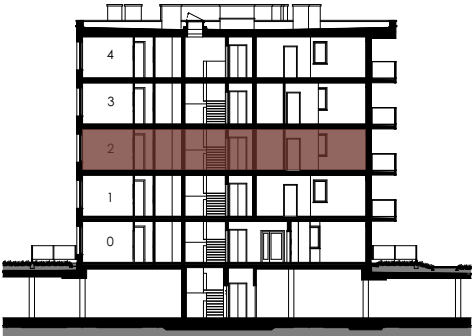

KONDYGNACJA

Powierzchnia użytkowa lokalu została określona w oparciu o Rozporządzenie z dnia 11 września 2020 roku w sprawie szczegółowego zakresu i formy projektu budowlanego (Dz.U. 2020 poz. 1609) z uwzględnieniem Normy PN-ISO 9836:2015-12

ściany działowe
szachty, ściany nośne i międzylokalowe

AKTUALIZACJA 10.01.2025