





PIĘTRO	2
NUMER LOKALU	M 08
P. DZIENNY Z ANEKSEM	32,74 m ²
POKÓJ	12,30 m ²
POKÓJ	12,35 m ²
POKÓJ	18,59 m ²
ŁAZIENKA	6,71 m ²
ŁAZIENKA	7,15 m ²
WC	2,64 m ²
GARDEROBA OTW.	11,66 m ²
GARDEROBA	1,71 m ²
HOL	7,82 m ²
KORYTARZ	6,32 m ²
POW. UŻYTKOWA	119,99 m ²

BALKON	5,76 m ²
LOGGIA	6,58 m ²
LOGGIA	2,66 m ²
BALKON	4,84 m ²

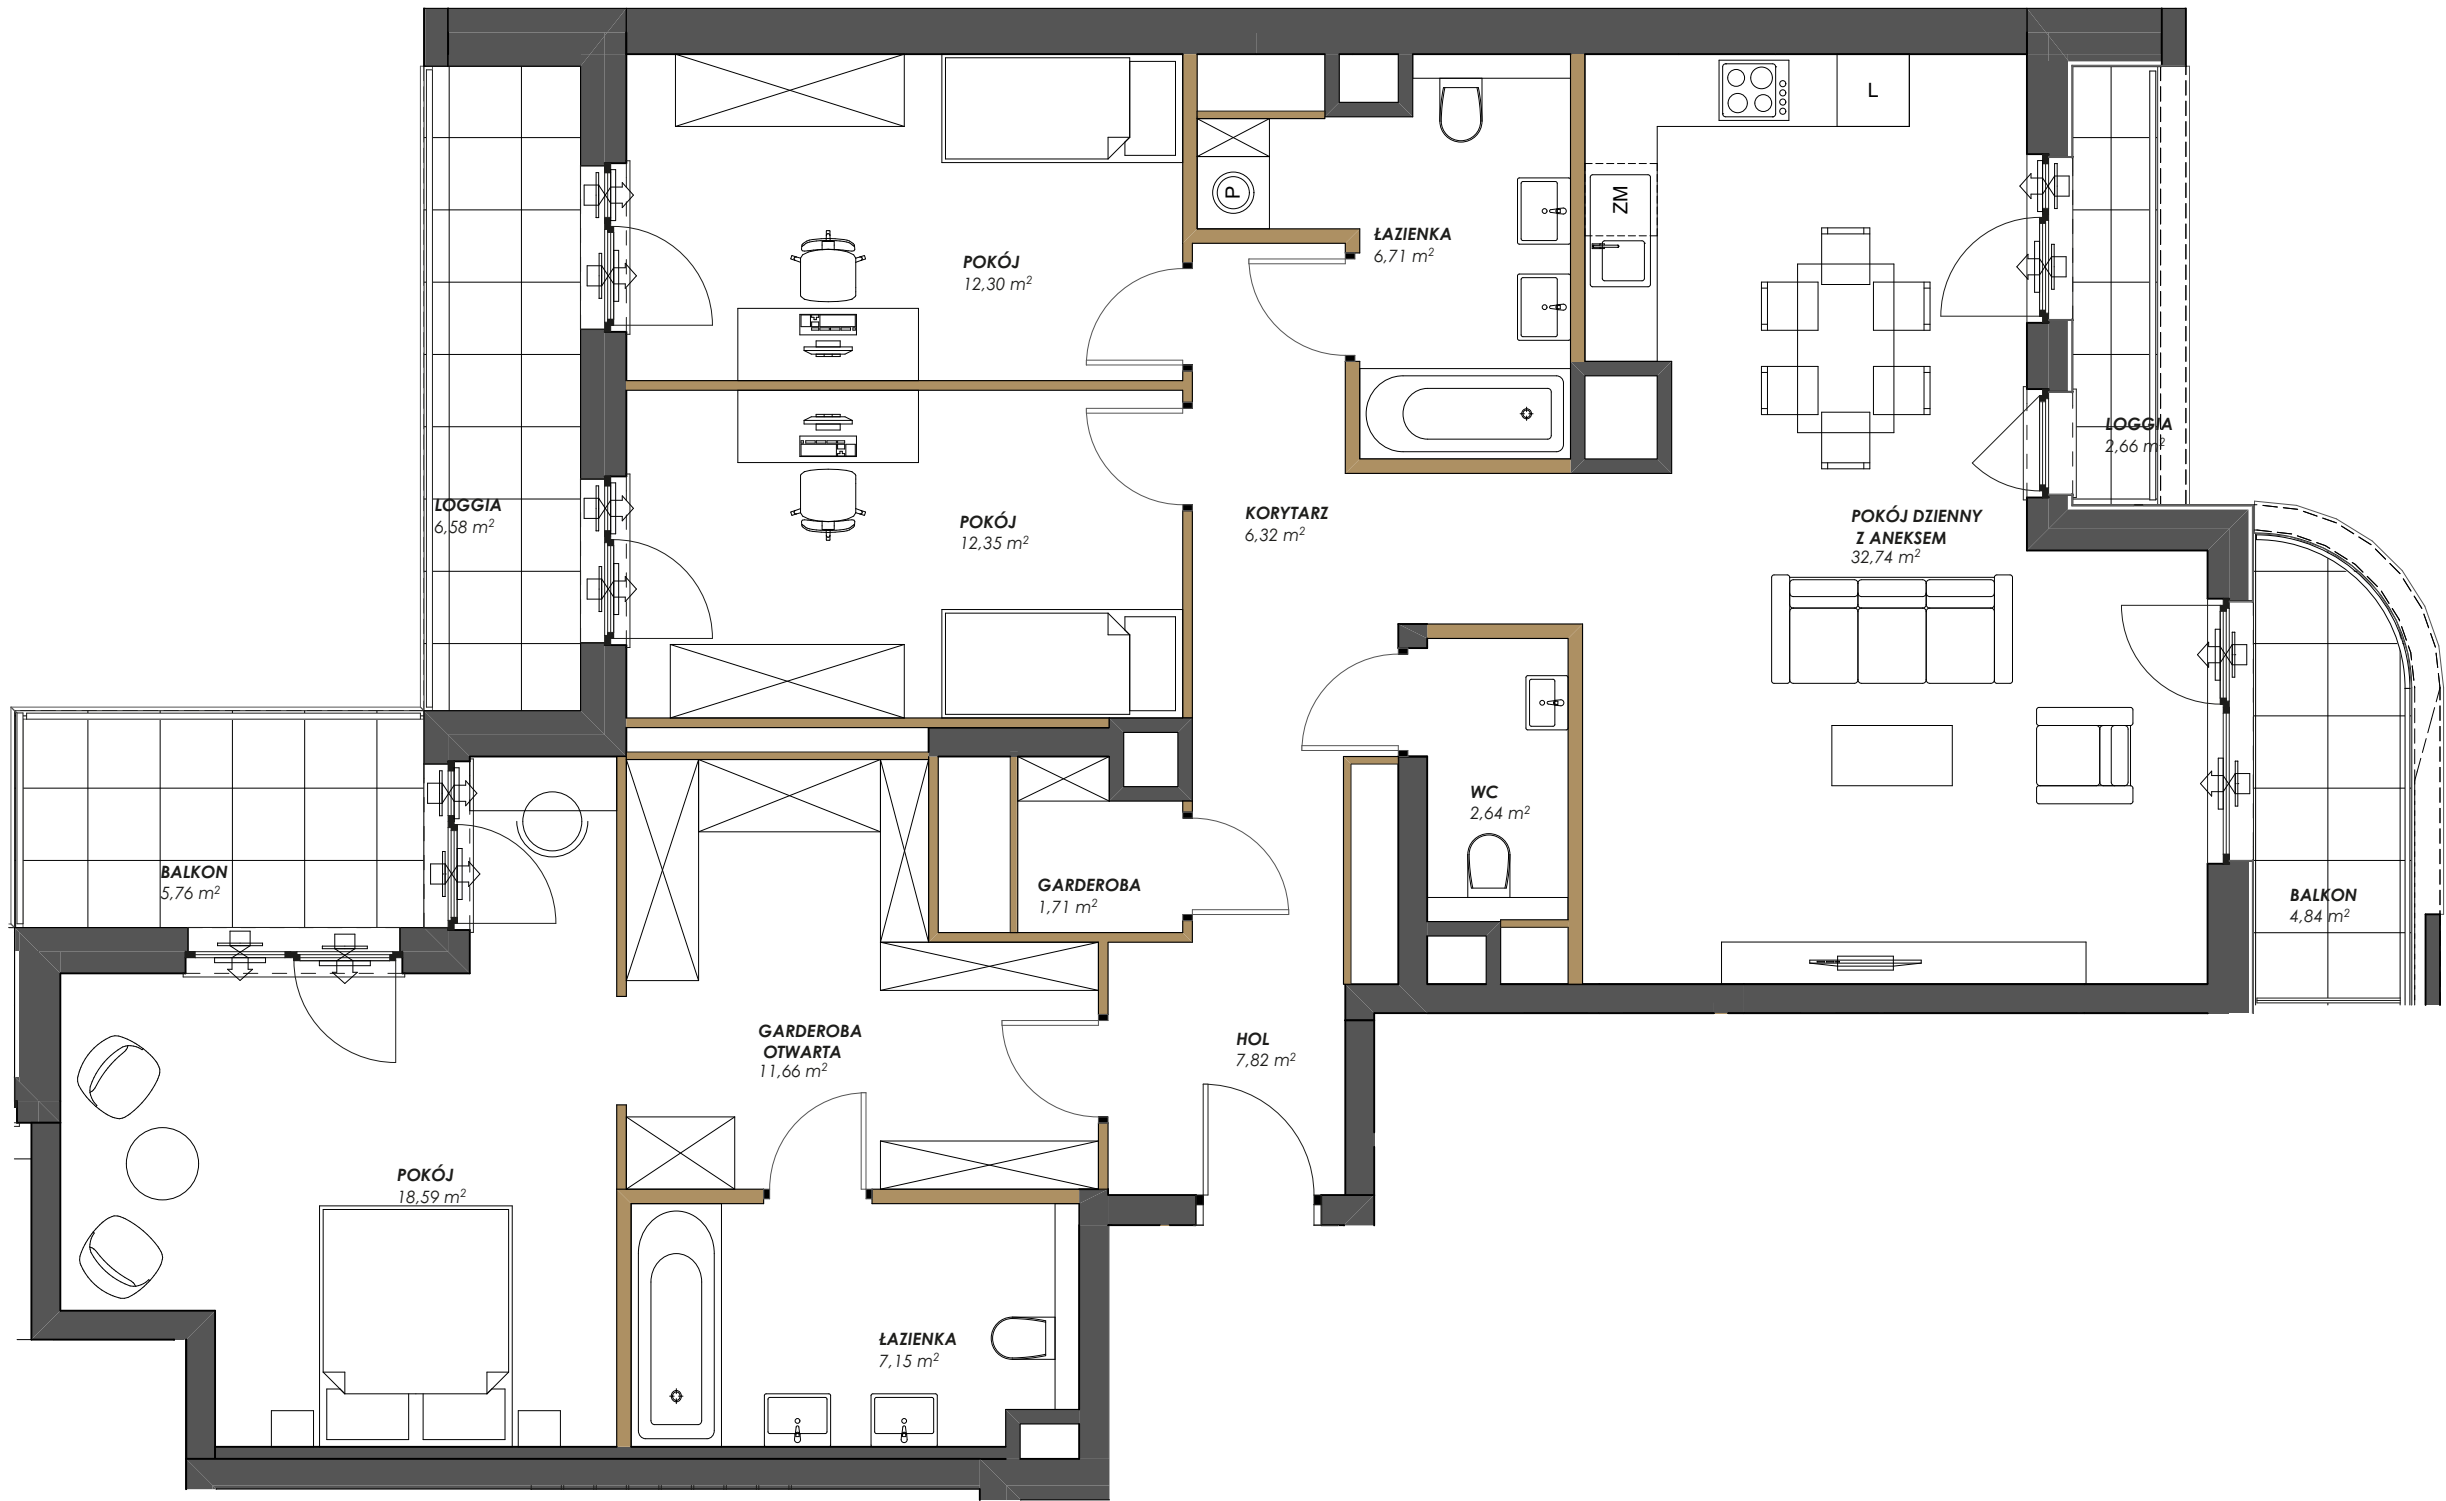

Przedstawiona na rzucie aranżacja ma charakter poglądowy

LOKALIZACJA APARTAMENTU

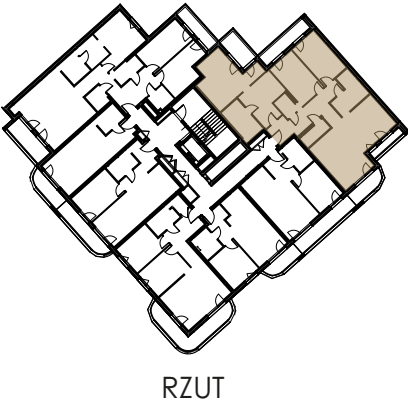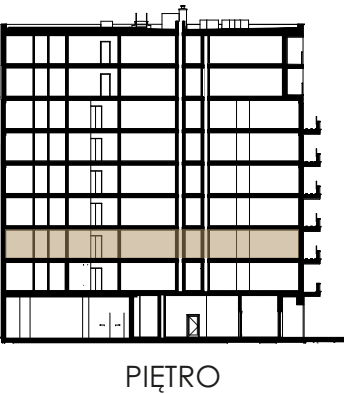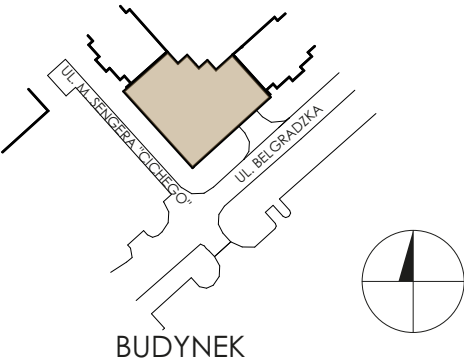

Powierzchnia użytkowa lokalu została określona w oparciu o Rozporządzenie z dnia 11 września 2020 roku w sprawie szczegółowego zakresu i formy projektu budowlanego (Dz.U. 2022 poz. 1679) z uwzględnieniem Normy PN-ISO 9836