



TRIO
PARK

MARVIPOL
development

BUDYNEK

C

PIĘTRO

01

KLATKA

02


NUMER LOKALU

017

PRZEDPOKÓJ	9.11	m ²
ŁAZIENKA	4.45	m ²
SYPIALNIA	10.75	m ²
SALON Z ANEKSEM	24.63	m ²
SYPIALNIA	9.95	m ²
WC	1.89	m ²
POWIERZCHNIA UŻYTKOWA	60.78	m ²


ŚCIANKI DZIAŁOWE

BALKON	6.36	m ²
--------	------	----------------

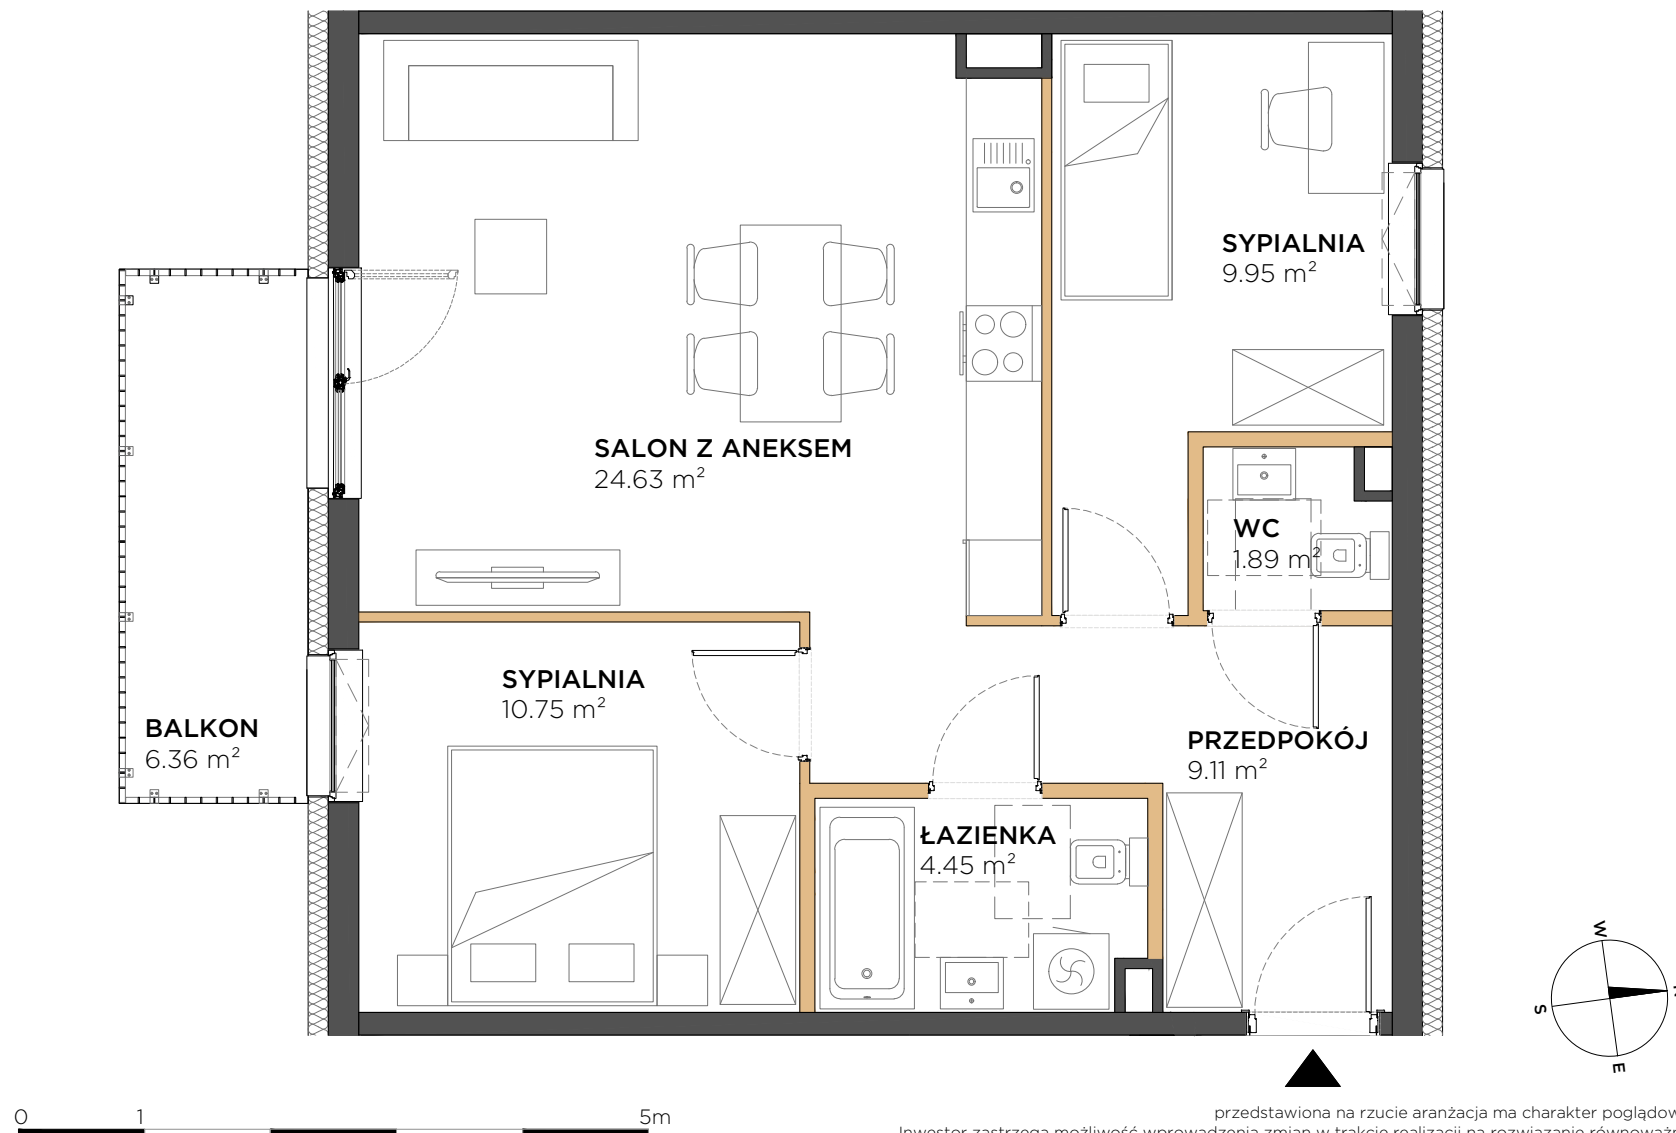


przedstawiona na rzucie aranżacja ma charakter poglądowy
Inwestor zastrzega możliwość wprowadzenia zmian w trakcie realizacji na rozwiązanie równoważne


LOKALIZACJA: BUDYNEK

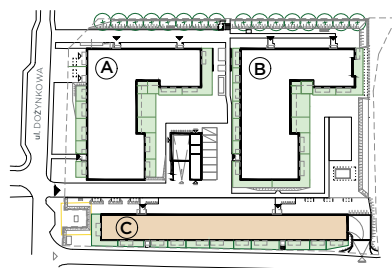

LOKALIZACJA: PIĘTRO I

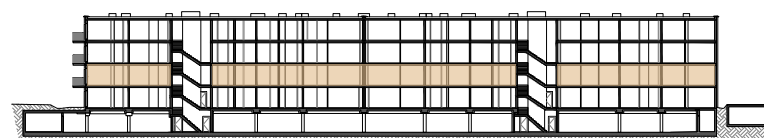

LOKALIZACJA: RZUT

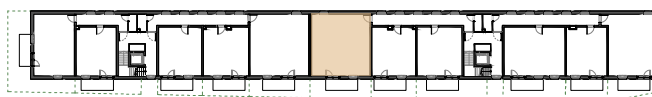

Powierzchnia użytkowa Lokalu została określona w oparciu o Rozporządzenie MTBGM z dnia 25 kwietnia 2012 roku w sprawie szczegółowego zakresu i formy projektu budowlanego (Dz. U. 2012r., z uwzględnieniem Normy PN-ISO 9836:1997 (przy założeniach: 1/ powierzchnia użytkowa lokalu jest obliczana w metrach kwadratowych z dokładnością do 0,01 m²; 2/ powierzchnia użytkowa lokalu jest obliczana dla wymiarów lokalu w stanie wykończonym (po tynkach), na poziomie podłogi, nie licząc listew przypodłogowych, progów, itp.; 3/ do powierzchni użytkowej lokalu nie wlicza się powierzchni otworów na drzwi i okna; 4/ do powierzchni użytkowej lokalu wlicza się powierzchnię pod ściankami działowymi).

Wymiary podano w świetle ścian działowych, bez tynku.

AKTUALIZACJA: 05.05.2025