



TRIO
PARK

MARVIPOL
development

BUDYNEK

C

PIĘTRO

02

KLATKA

02


NUMER LOKALU

033


PRZEDPOKÓJ	10.64	m ²
SYPIALNIA	9.80	m ²
SALON Z ANEKSEM	20.77	m ²
SYPIALNIA	10.51	m ²
ŁAZIENKA	4.32	m ²
POWIERZCHNIA UŻYTKOWA	56.04	m ²

ŚCIANKI DZIAŁOWE


BALKON	6.36	m ²
--------	------	----------------

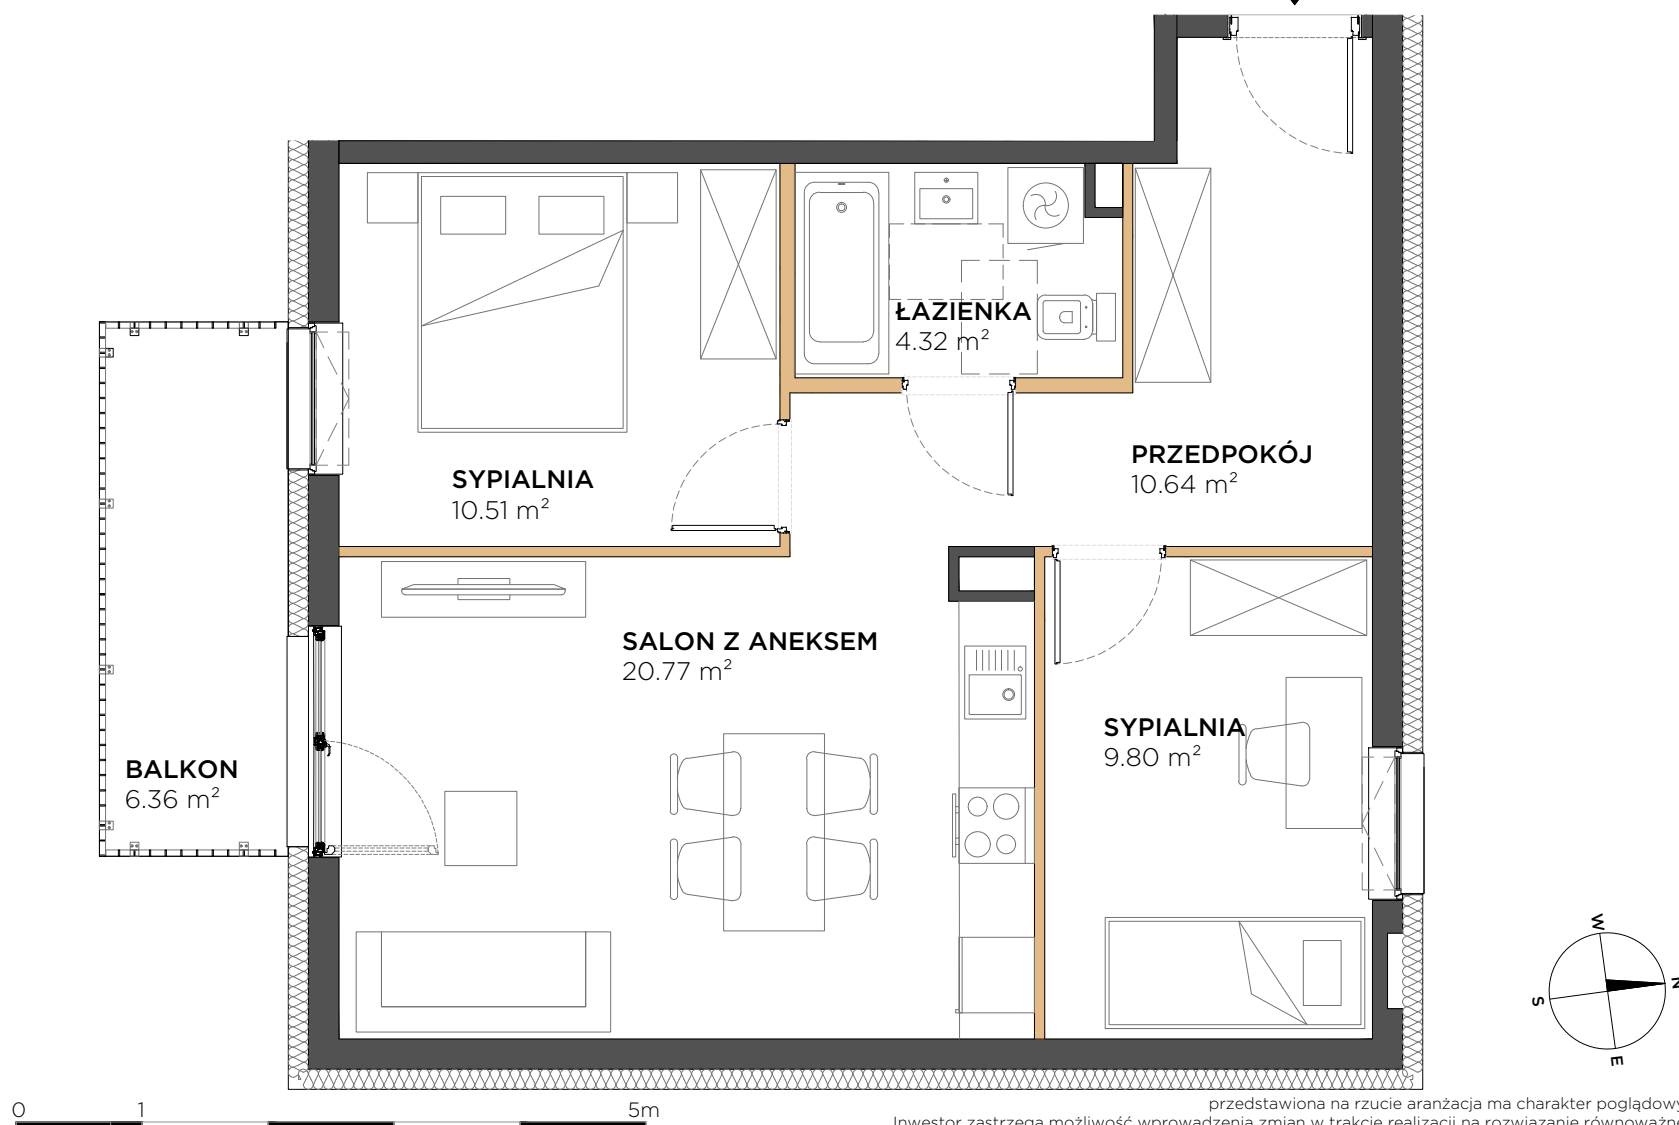


LOKALIZACJA: BUDYNEK

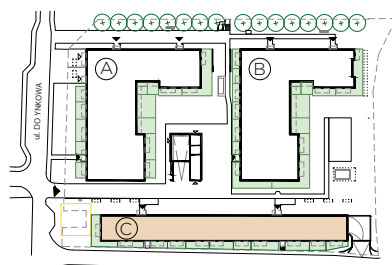

LOKALIZACJA: PIĘTRO II

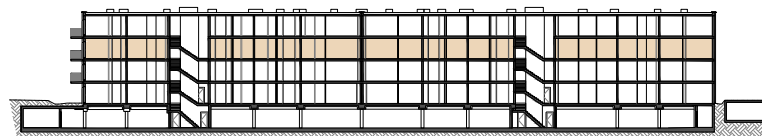

LOKALIZACJA: RZUT

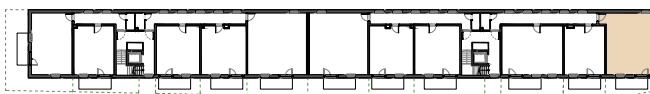

Powierzchnia użytkowa Lokalu została określona w oparciu o Rozporządzenie MTBGM z dnia 25 kwietnia 2012 roku w sprawie szczegółowego zakresu i formy projektu budowlanego (Dz. U. 2012r., z uwzględnieniem Normy PN-ISO 9836:1997 (przy założeniach: 1/ powierzchnia użytkowa lokalu jest obliczana w metrach kwadratowych z dokładnością do 0,01 m²; 2/ powierzchnia użytkowa lokalu jest obliczana dla wymiarów lokalu w stanie wykończonym (po tynkach), na poziomie podłogi, nie licząc listew przypodłogowych, progów, itp.; 3/ do powierzchni użytkowej lokalu nie wlicza się powierzchni otworów na drzwi i okna; 4/ do powierzchni użytkowej lokalu wlicza się powierzchnię pod ściankami działowymi).

Wymiary podano w świetle ścian działowych, bez tynku.

AKTUALIZACJA: 05.05.2025