


**Nowa
Chylonia**

MARVIPOL®
development

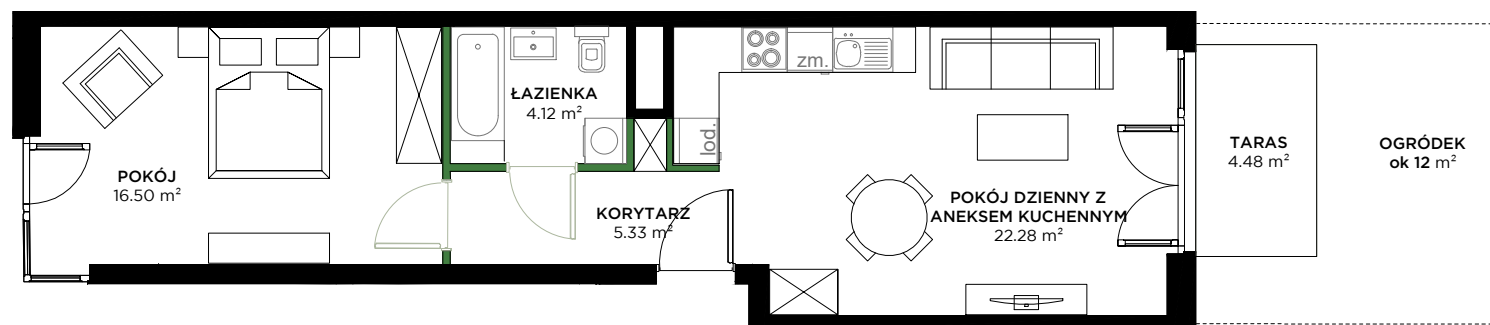

SEGMENT	A
KLATKA	2
PIĘTRO	0
MIESZKANIE	01


Korytarz	5.33 m²
Łazienka	4.12 m²
Pokój	16.50 m²
Pokój z aneksem	22.28 m²
POW. UŻYTKOWA	48.23 m²

Taras	4.48 m²
Ogródek	ok 12 m²


	bez możliwości rozbiórki
	z możliwością rozbiórki

LOKALIZACJA MIESZKANIA


Przedstawiona na rzucie aranżacja ma charakter poglądowy

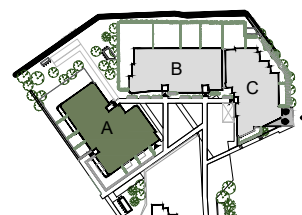

SEGMENT

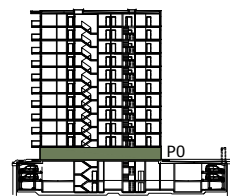

PIĘTRO

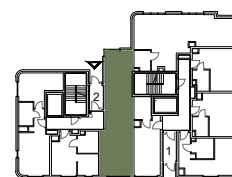

RZUT

Powierzchnia użytkowa lokalu została określona w oparciu o Rozporządzenie Ministra Rozwoju z dnia 11 września 2020 roku w sprawie szczegółowego zakresu i formy projektu budowlanego z uwzględnieniem Polskiej Normy PN-ISO 9836:2022-07 przy założeniach: 1/ powierzchnię użytkową liczy się jest po licu tynku na poziomie posadzki z odjęciem powierzchni pod ścianami działowymi nieprzeznaczonymi do demontażu i ponownego montażu (czyli mające charakter trwałego podziału przestrzeni jak np. ściany murowane, które zalicza się do powierzchni konstrukcji), 2/ na powierzchnię użytkową lokalu składają się wszystkie pomieszczenia wewnętrzne t.j. pokój / pokoje, przedpokój, kuchnia, łazienka, oddzielne WC, korytarz, garderoba, 3/ powierzchnia balkonów została zdefiniowana jako powierzchnia użytkowa pomocnicza i niewliczana do powierzchni użytkowej podstawowej lokali mieszkalnych.

AKTUALIZACJA - 07.07.2025