
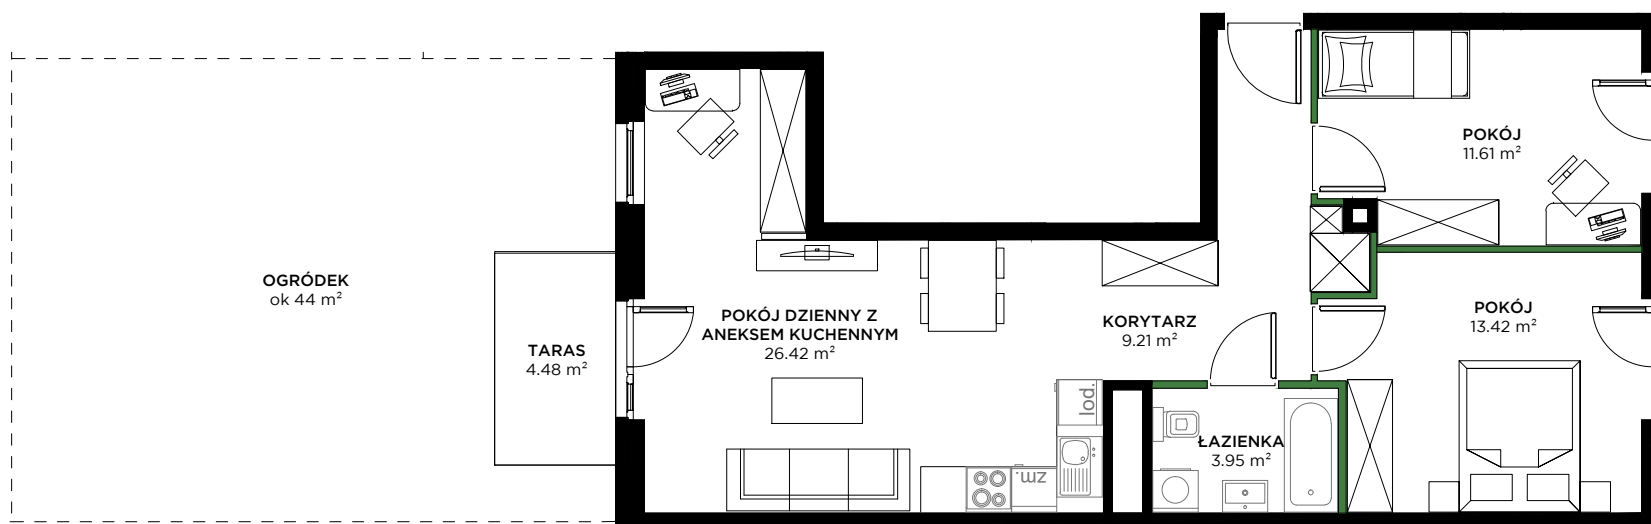


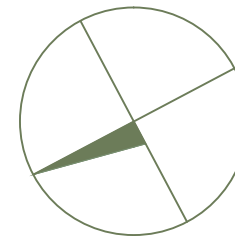

SEGMENT	B
---------	----------

KLATKA	2
--------	----------

PIĘTRO	0
--------	----------

MIESZKANIE	01
------------	-----------

Korytarz	9.21 m²
----------	---------------------------

Łazienka	3.95 m²
----------	---------------------------

Pokój 1	13.42 m²
---------	----------------------------

Pokój 2	11.61 m²
---------	----------------------------

Pokój z aneksem	26.42 m²
-----------------	----------------------------

POW. UŻYTKOWA	64.61 m²
----------------------	----------------------------


Taras	4.48 m²
-------	---------------------------

Ogródek	ok 44 m²
---------	----------------------------


	bez możliwości rozbiórki
	z możliwością rozbiórki

LOKALIZACJA MIESZKANIA


Przedstawiona na rzucie aranżacja ma charakter poglądowy

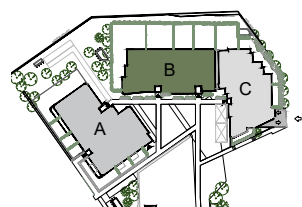

SEGMENT

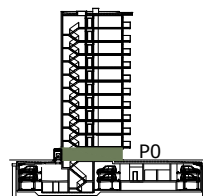

PIĘTRO

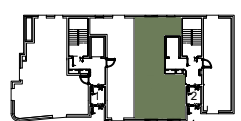

RZUT

Powierzchnia użytkowa lokalu została określona w oparciu o Rozporządzenie Ministra Rozwoju z dnia 11 września 2020 roku w sprawie szczegółowego zakresu i formy projektu budowlanego z uwzględnieniem Polskiej Normy PN-ISO 9836:2022-07 przy założeniach: 1/ powierzchnię użytkową liczy się po licu tynku na poziomie posadzki z odjęciem powierzchni pod ścianami działowymi nieprzeznaczonymi do demontażu i ponownego montażu (czyli mające charakter trwałego podziału przestrzeni jak np. ściany murowane, które zalicza się do powierzchni konstrukcji), 2/ na powierzchnię użytkową lokalu składają się wszystkie pomieszczenia wewnętrzne t.j. pokój / pokoje, przedpokój, kuchnia, łazienka, oddzielne WC, korytarz, garderoba, 3/ powierzchnia balkonów została zdefiniowana jako powierzchnia użytkowa pomocnicza i niewliczana do powierzchni użytkowej podstawowej lokali mieszkalnych.

AKTUALIZACJA - 08.07.2025