
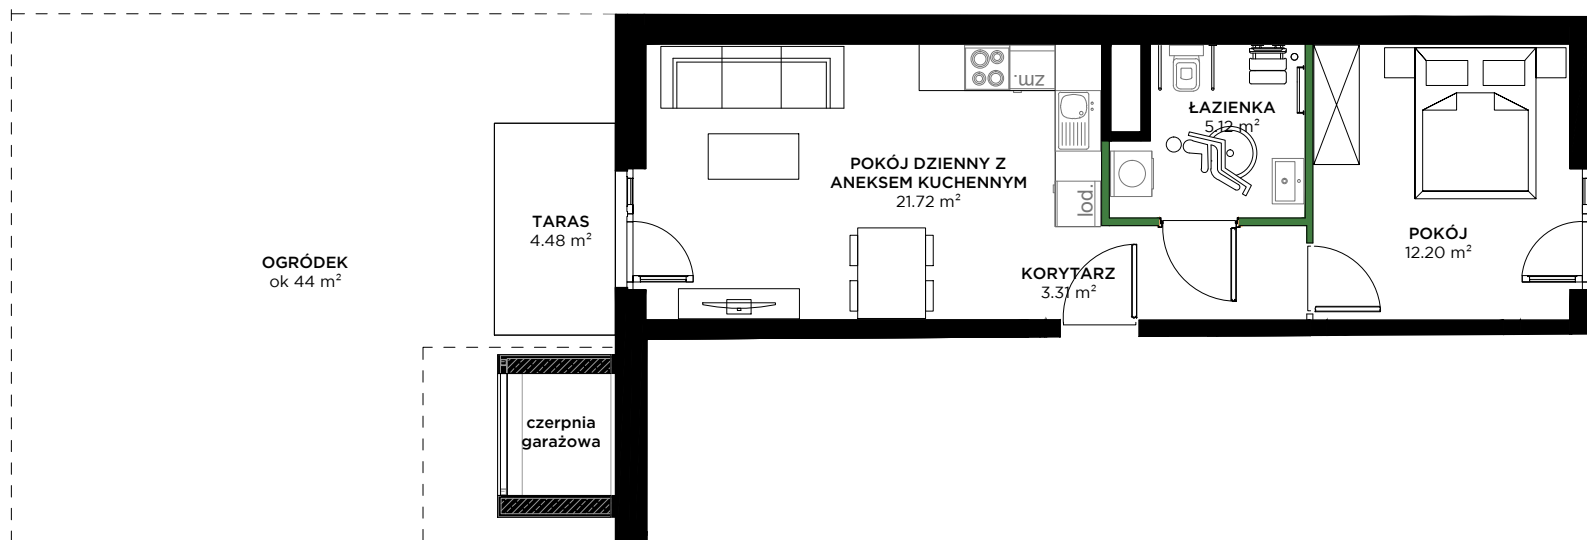


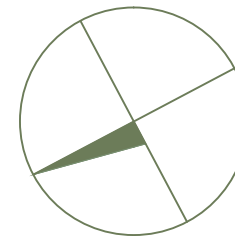


SEGMENT	B
KLATKA	2
PIĘTRO	0
MIESZKANIE	02
Korytarz	3.31 m ²
Łazienka	5.12 m ²
Pokój	12.20 m ²
Pokój z aneksem	21.72 m ²
POW. UŻYTKOWA	42.35 m²

Taras	4.48 m ²
Ogródek	ok 44 m ²


	bez możliwości rozbiórki
	z możliwością rozbiórki

LOKALIZACJA MIESZKANIA


Przedstawiona na rzucie aranżacja ma charakter poglądowy

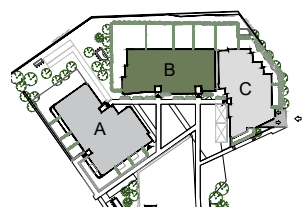

SEGMENT

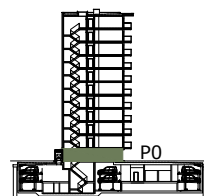

PIĘTRO

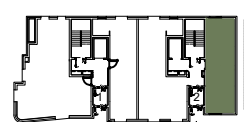

RZUT

Powierzchnia użytkowa lokalu została określona w oparciu o Rozporządzenie Ministra Rozwoju z dnia 11 września 2020 roku w sprawie szczegółowego zakresu i formy projektu budowlanego z uwzględnieniem Polskiej Normy PN-ISO 9836:2022-07 przy założeniach: 1/ powierzchnię użytkową liczy się po licu tynku na poziomie posadzki z odjęciem powierzchni pod ścianami działowymi nieprzeznaczonymi do demontażu i ponownego montażu (czyli mające charakter trwałego podziału przestrzeni jak np. ściany murowane, które zalicza się do powierzchni konstrukcji), 2/ na powierzchnię użytkową lokalu składają się wszystkie pomieszczenia wewnętrzne t.j. pokój / pokoje, przedpokój, kuchnia, łazienka, oddzielne WC, korytarz, garderoba, 3/ powierzchnia balkonów została zdefiniowana jako powierzchnia użytkowa pomocnicza i niewliczana do powierzchni użytkowej podstawowej lokali mieszkalnych.

AKTUALIZACJA - 08.07.2025