


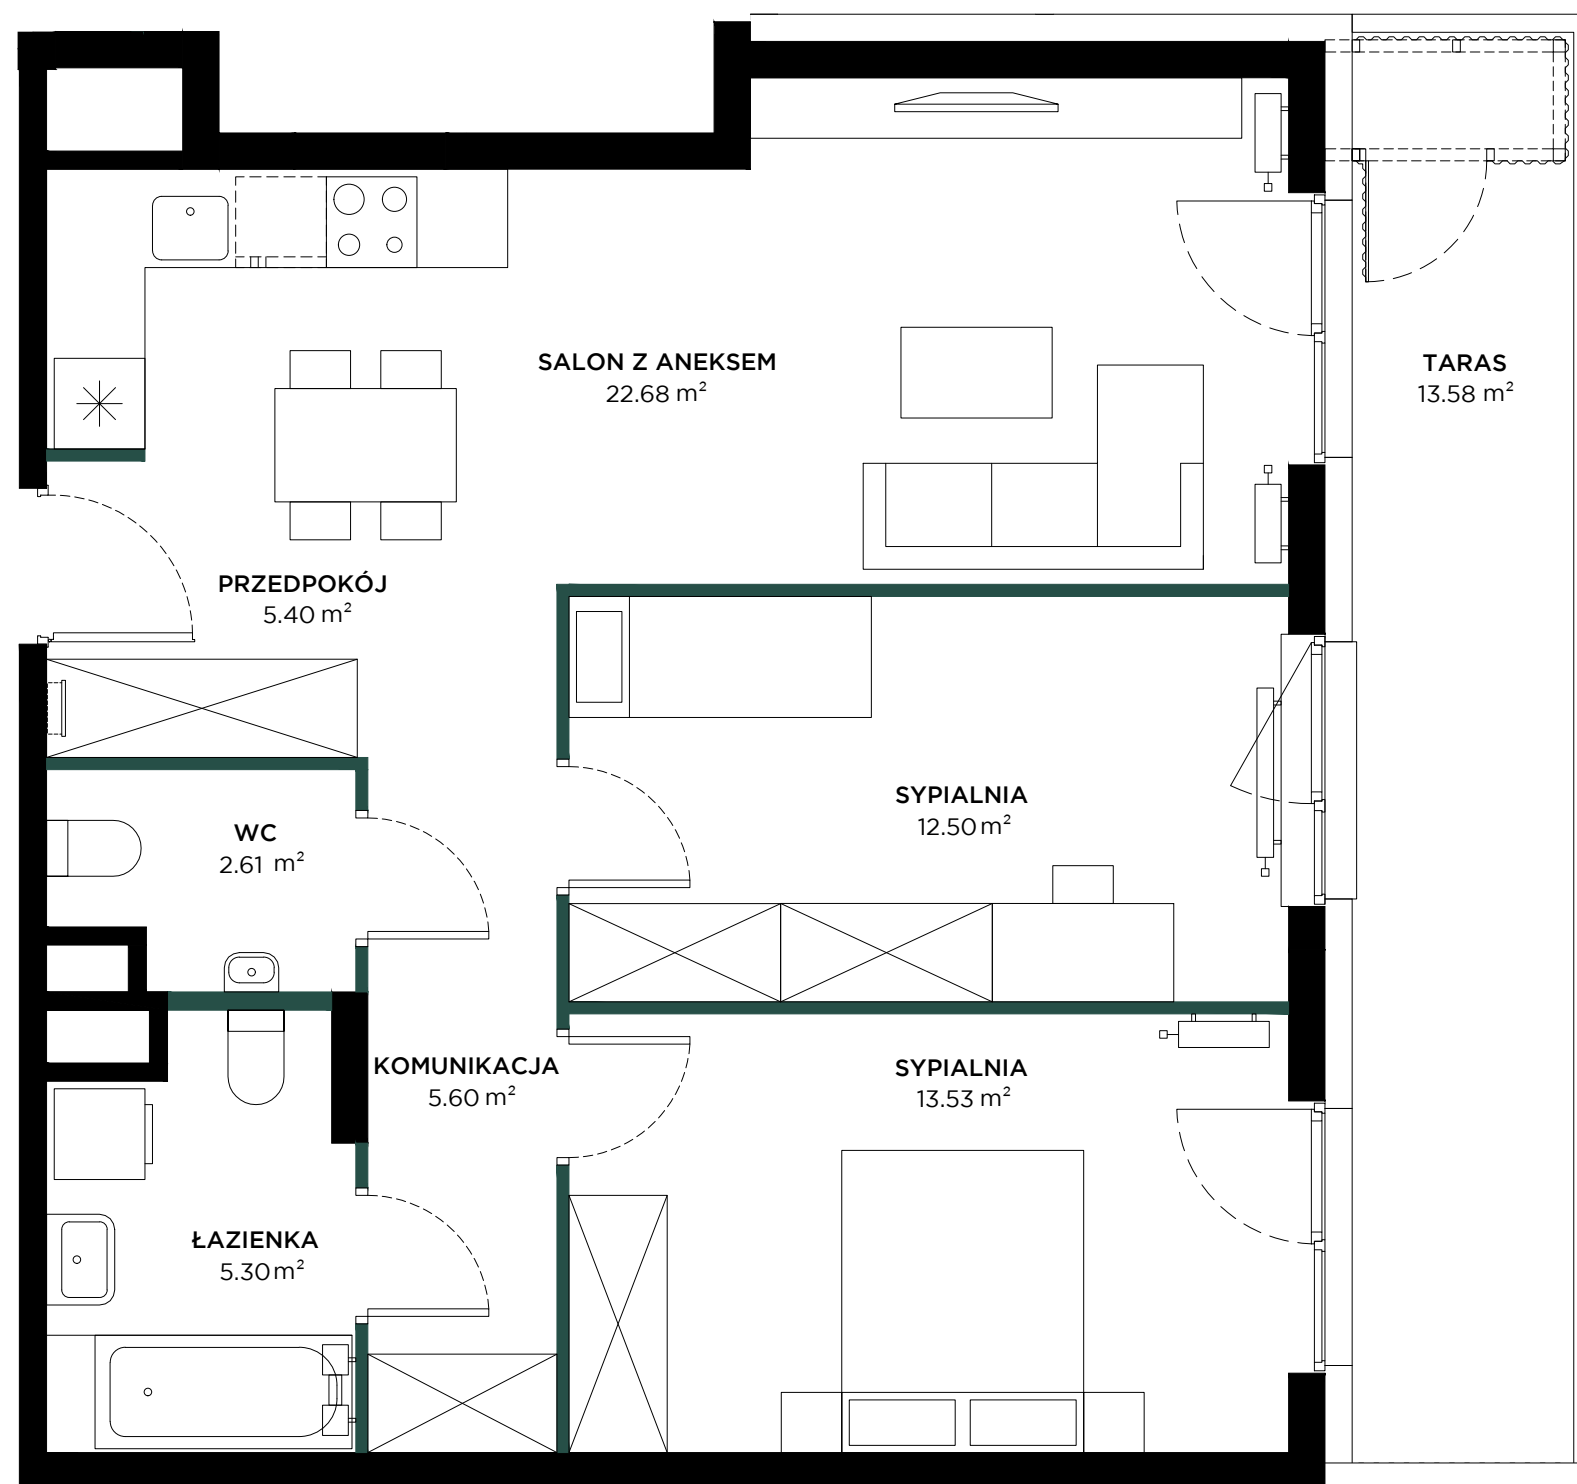

BUDYNEK	A
PIĘTRO	0
KLATKA	1
NUMER LOKALU	002


PRZEDPOKÓJ	5.40 m ²
KOMUNIKACJA	5.60 m ²
SALON Z ANEKSEM	22.68 m ²
SYPIALNIA	13.53 m ²
SYPIALNIA	12.50 m ²
ŁAZIENKA	5.30 m ²
WC	2.61 m ²
POW. UŻYTKOWA	67.62 m ²

TARAS	13.58 m ²
-------	----------------------


Przedstawiona na rzucie aranżacja ma charakter poglądowy

ŚCIANKI DZIAŁOWE


LOKALIZACJA

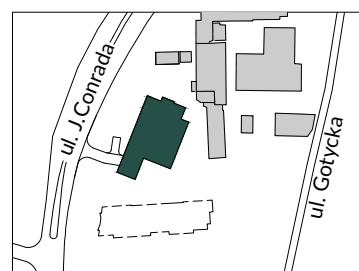

BUDYNEK

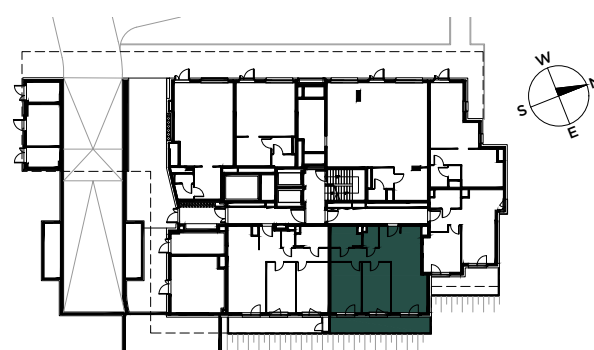

RZUT

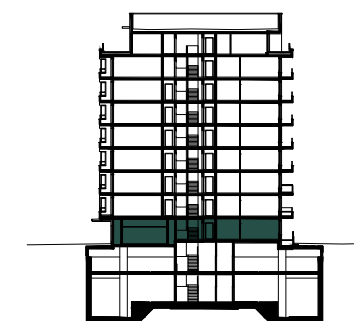

PIĘTRO

Powierzchnia użytkowa lokalu została określona w oparciu o normę PN-ISO 9836: 2022-07.