


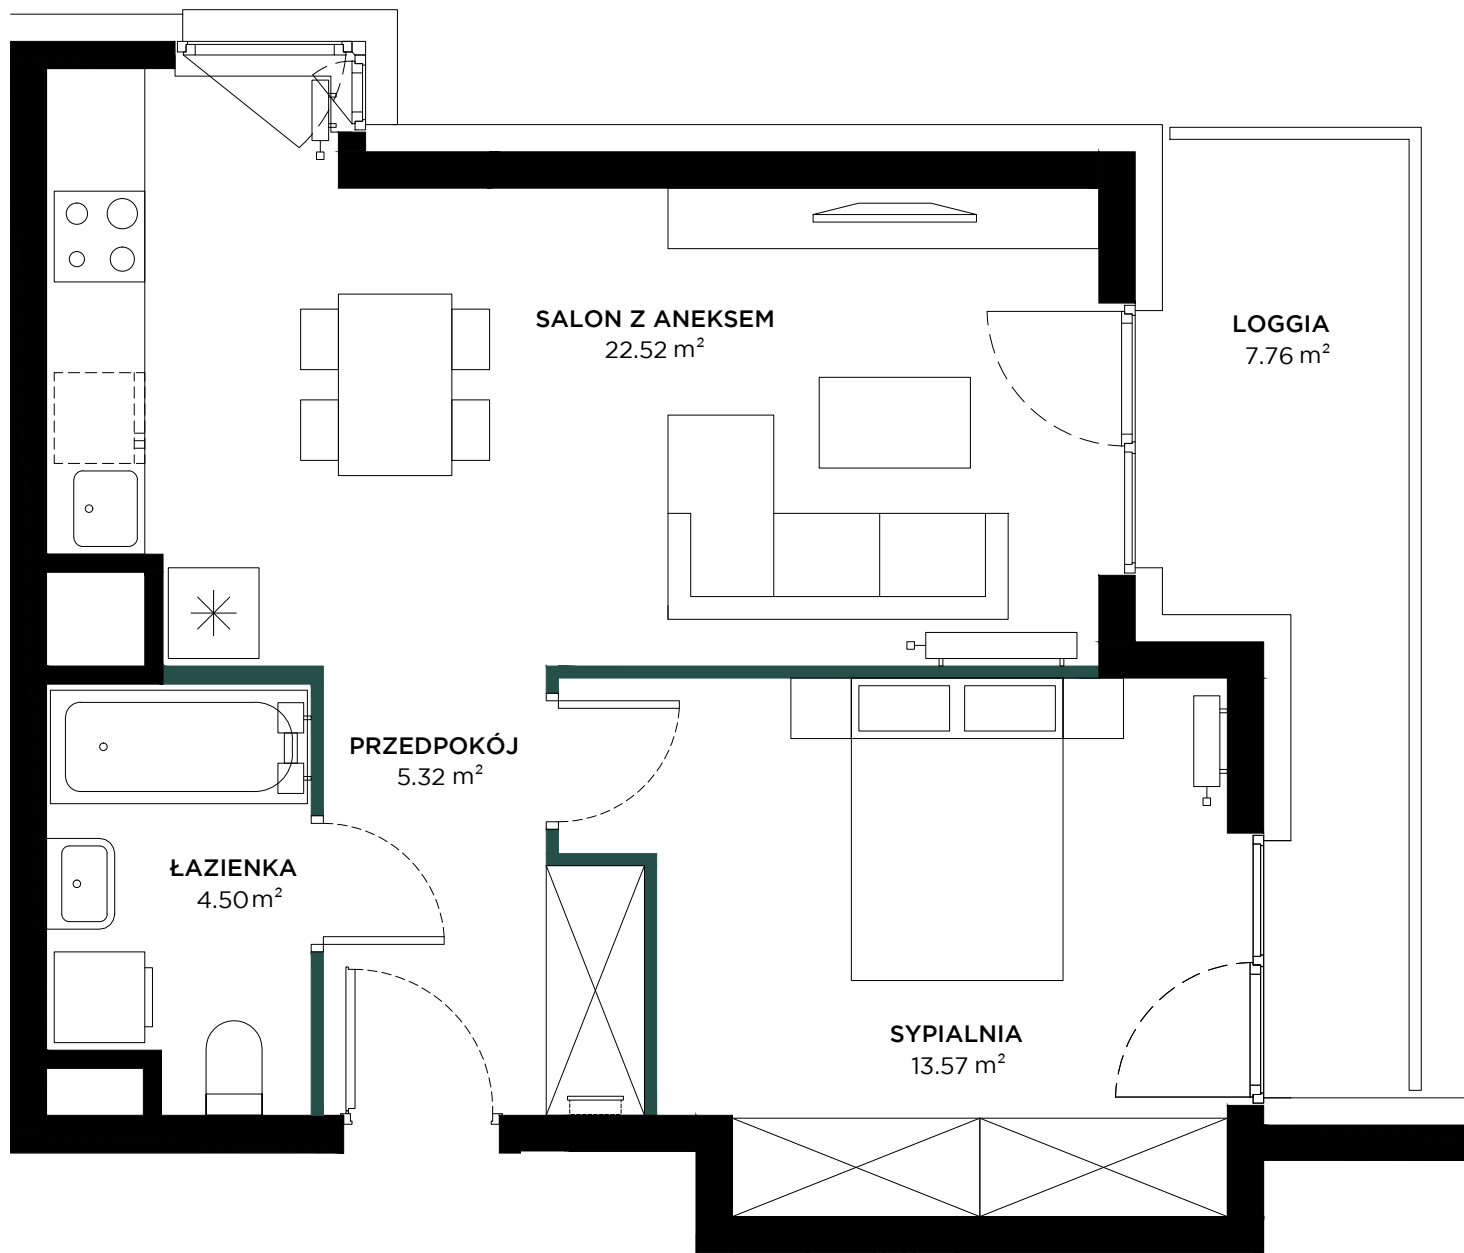

BUDYNEK	A
PIĘTRO	3
KLATKA	1
NUMER LOKALU	032


PRZEDPOKÓJ	5.32 m ²
SALON Z ANEKSEM	22.52 m ²
SYPIALNIA	13.57 m ²
ŁAZIENKA	4.50 m ²
POW. UŻYTKOWA	45.91 m ²

LOGGIA	7.76 m ²
--------	---------------------


Przedstawiona na rzucie aranżacja ma charakter poglądowy

ŚCIANKI DZIAŁOWE


LOKALIZACJA

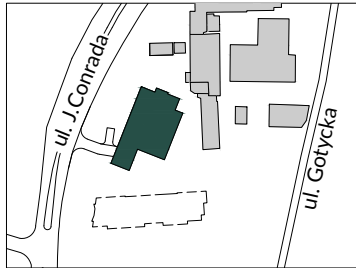

BUDYNEK

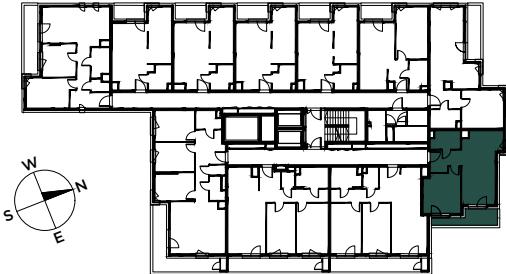

RZUT

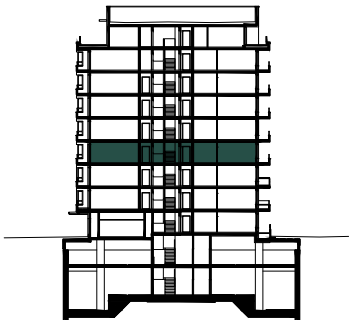

PIĘTRO

Powierzchnia użytkowa lokalu została określona w oparciu o normę PN-ISO 9836: 2022-07.

AKTUALIZACJA - 26.05.2025