


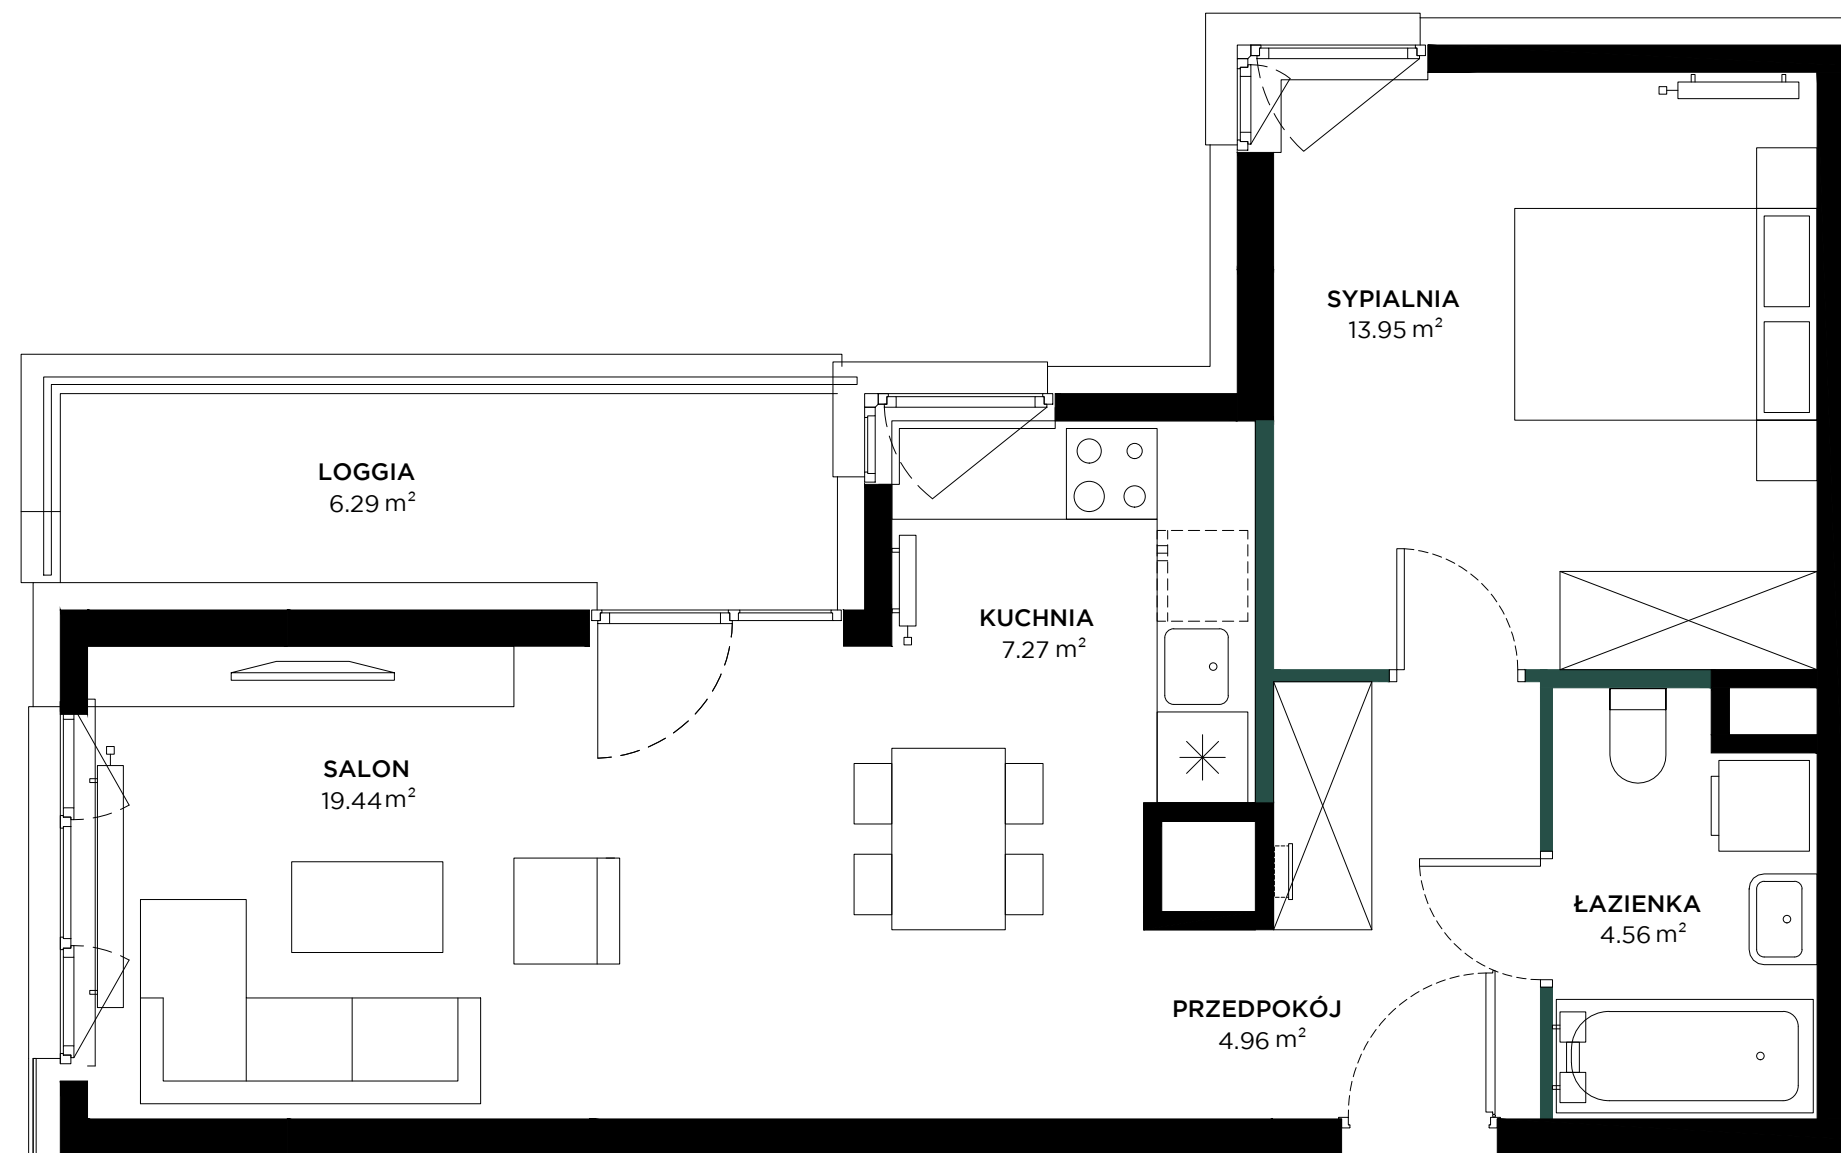


BUDYNEK	A
PIĘTRO	5
KLATKA	1
NUMER LOKALU	053

PRZEDPOKÓJ	4.96 m ²
KUCHNIA	7.27 m ²
SALON	19.44 m ²
SYPIALNIA	13.95 m ²
ŁAZIENKA	4.56 m ²
POW. UŻYTKOWA	50.18 m ²
LOGGIA	6.29 m ²


Przedstawiona na rzucie aranżacja ma charakter poglądowy

ŚCIANKI DZIAŁOWE


LOKALIZACJA

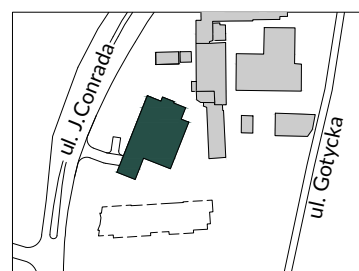

BUDYNEK

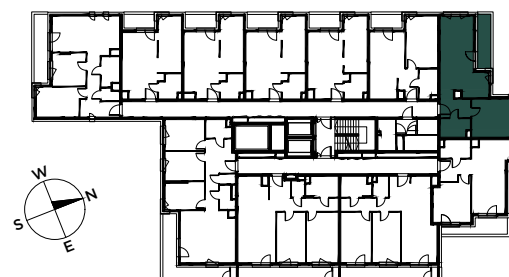

RZUT

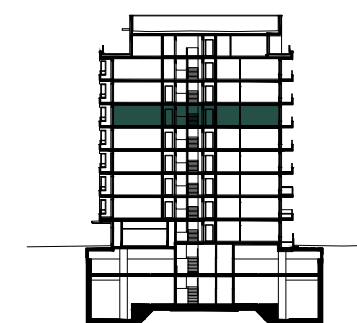

PIĘTRO

Powierzchnia użytkowa lokalu została określona w oparciu o normę PN-ISO 9836: 2022-07.