


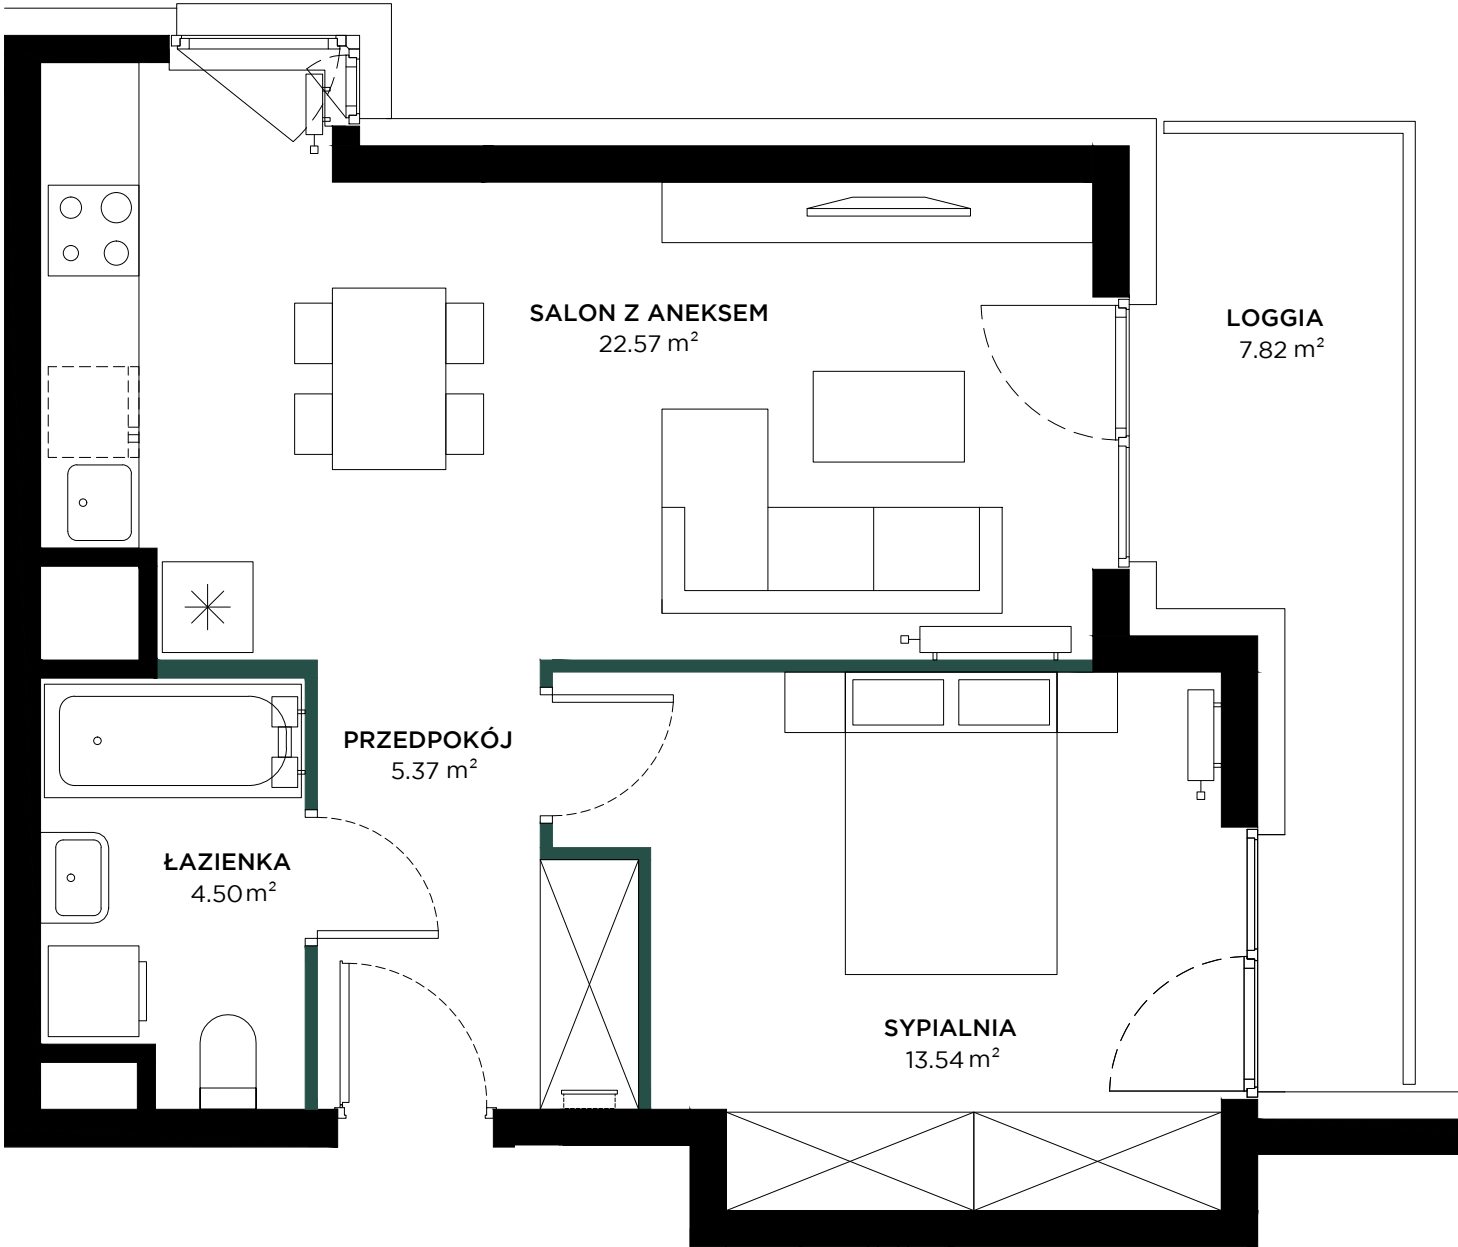

BUDYNEK	A
PIĘTRO	6
KLATKA	1
NUMER LOKALU	065


PRZEDPOKÓJ	5.37 m ²
SALON Z ANEKSEM	22.57 m ²
SYPIALNIA	13.54 m ²
ŁAZIENKA	4.50 m ²
POW. UŻYTKOWA	45.98 m ²

LOGGIA	7.82 m ²
--------	---------------------


Przedstawiona na rzucie aranżacja ma charakter poglądowy

ŚCIANKI DZIAŁOWE


LOKALIZACJA

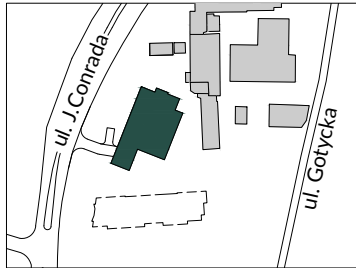

BUDYNEK

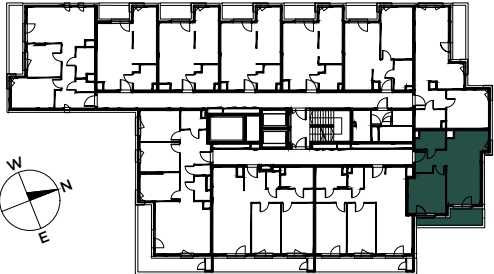

RZUT

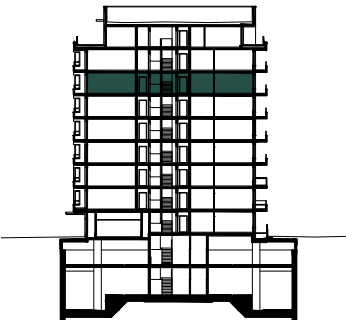

PIĘTRO

Powierzchnia użytkowa lokalu została określona w oparciu o normę PN-ISO 9836: 2022-07.