


BUDYNEK	A
PIĘTRO	6
KLATKA	1
NUMER LOKALU	066

PRZEDPOKÓJ	5.37 m ²
KOMUNIKACJA	5.59m ²
SALON Z ANEKSEM	22.67 m ²
SYPIALNIA	13.55 m ²
SYPIALNIA	12.57 m ²
ŁAZIENKA	5.31 m ²
WC	2.62 m ²
POW. UŻYTKOWA	67.68 m ²


LOGGIA	13.50 m ²
--------	----------------------

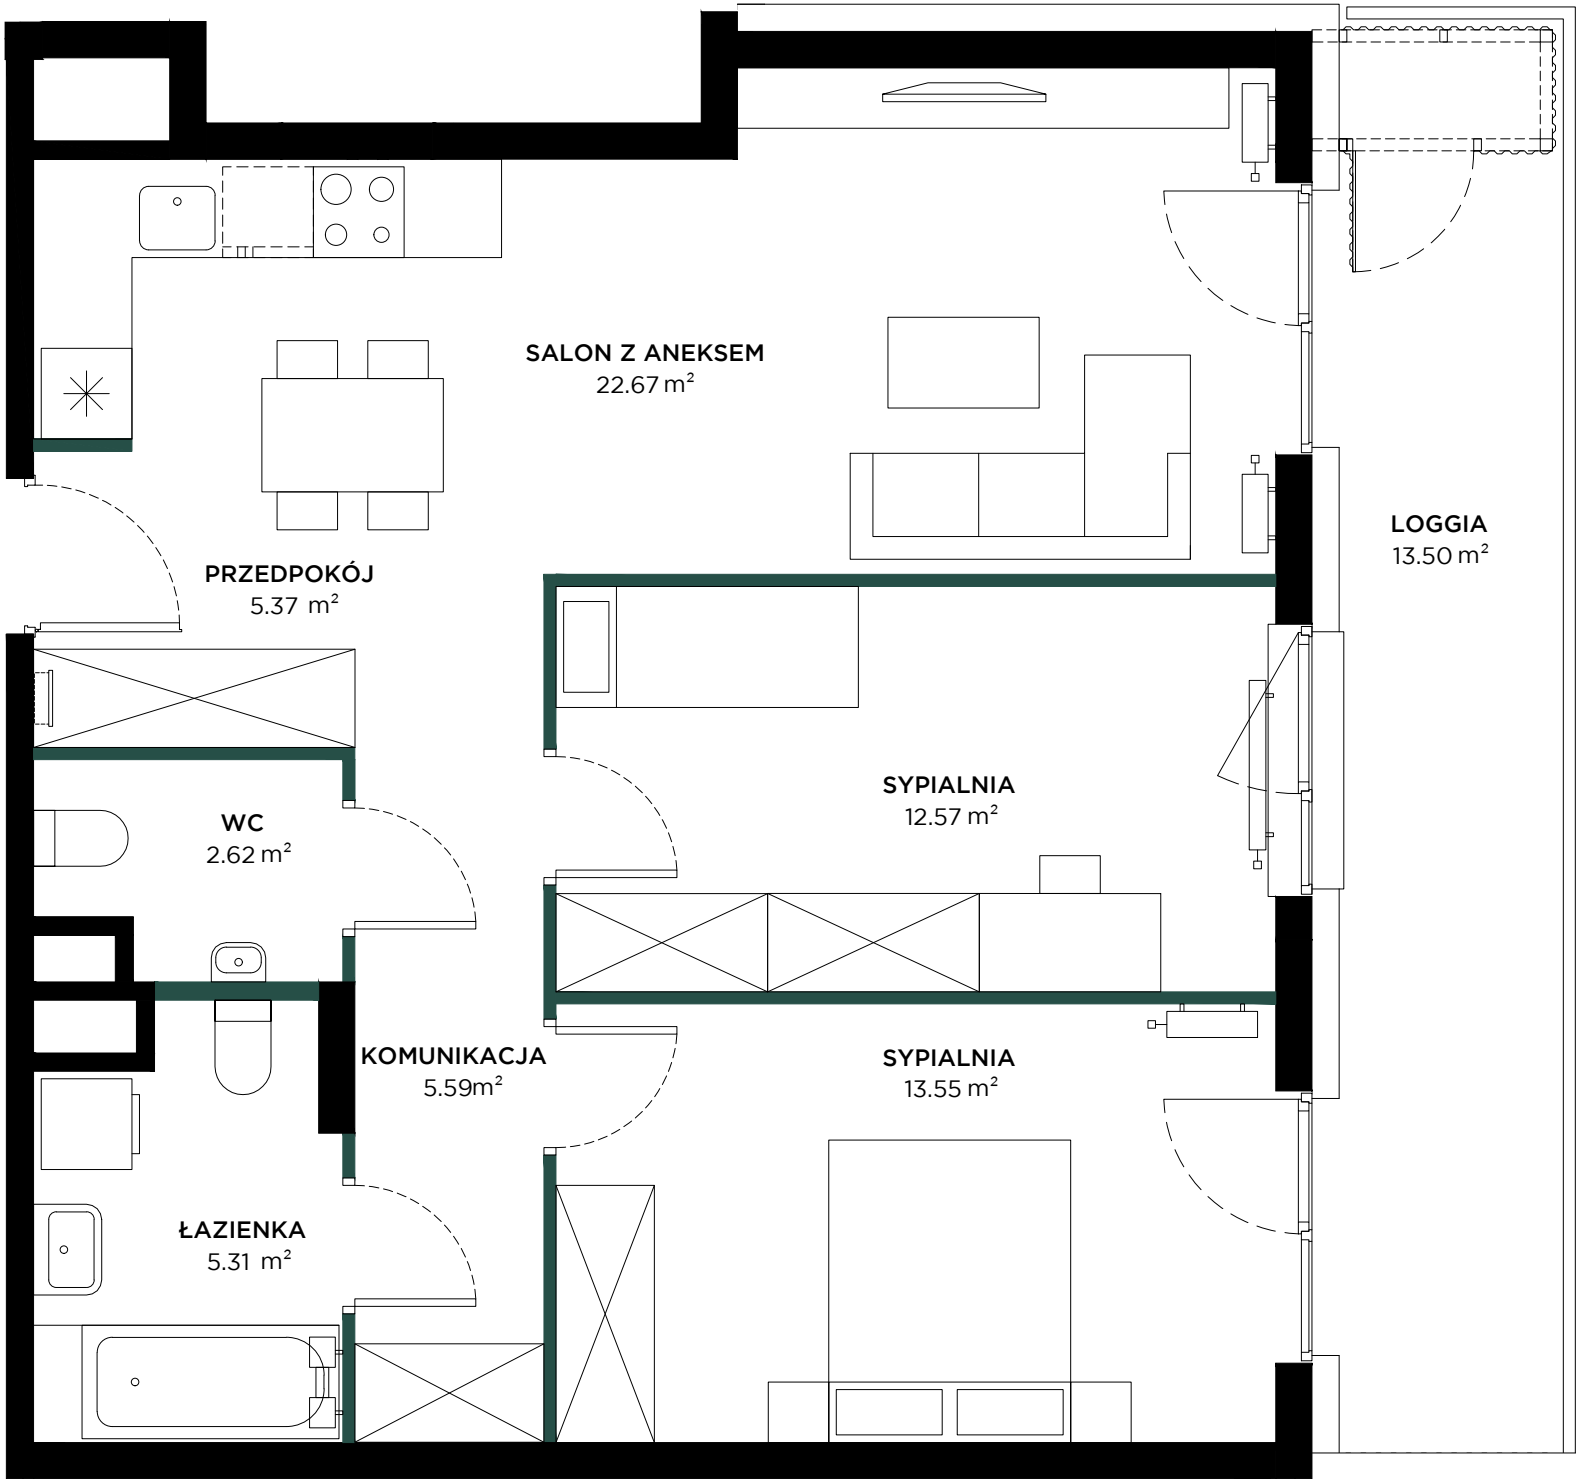

Przedstawiona na rzucie aranżacja ma charakter poglądowy

ŚCIANKI DZIAŁOWE


LOKALIZACJA

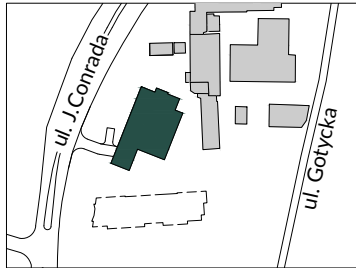

BUDYNEK



RZUT

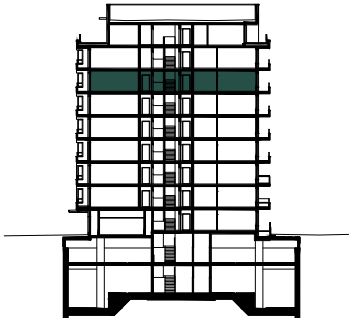

PIĘTRO

Powierzchnia użytkowa lokalu została określona w oparciu o normę PN-ISO 9836: 2022-07.