


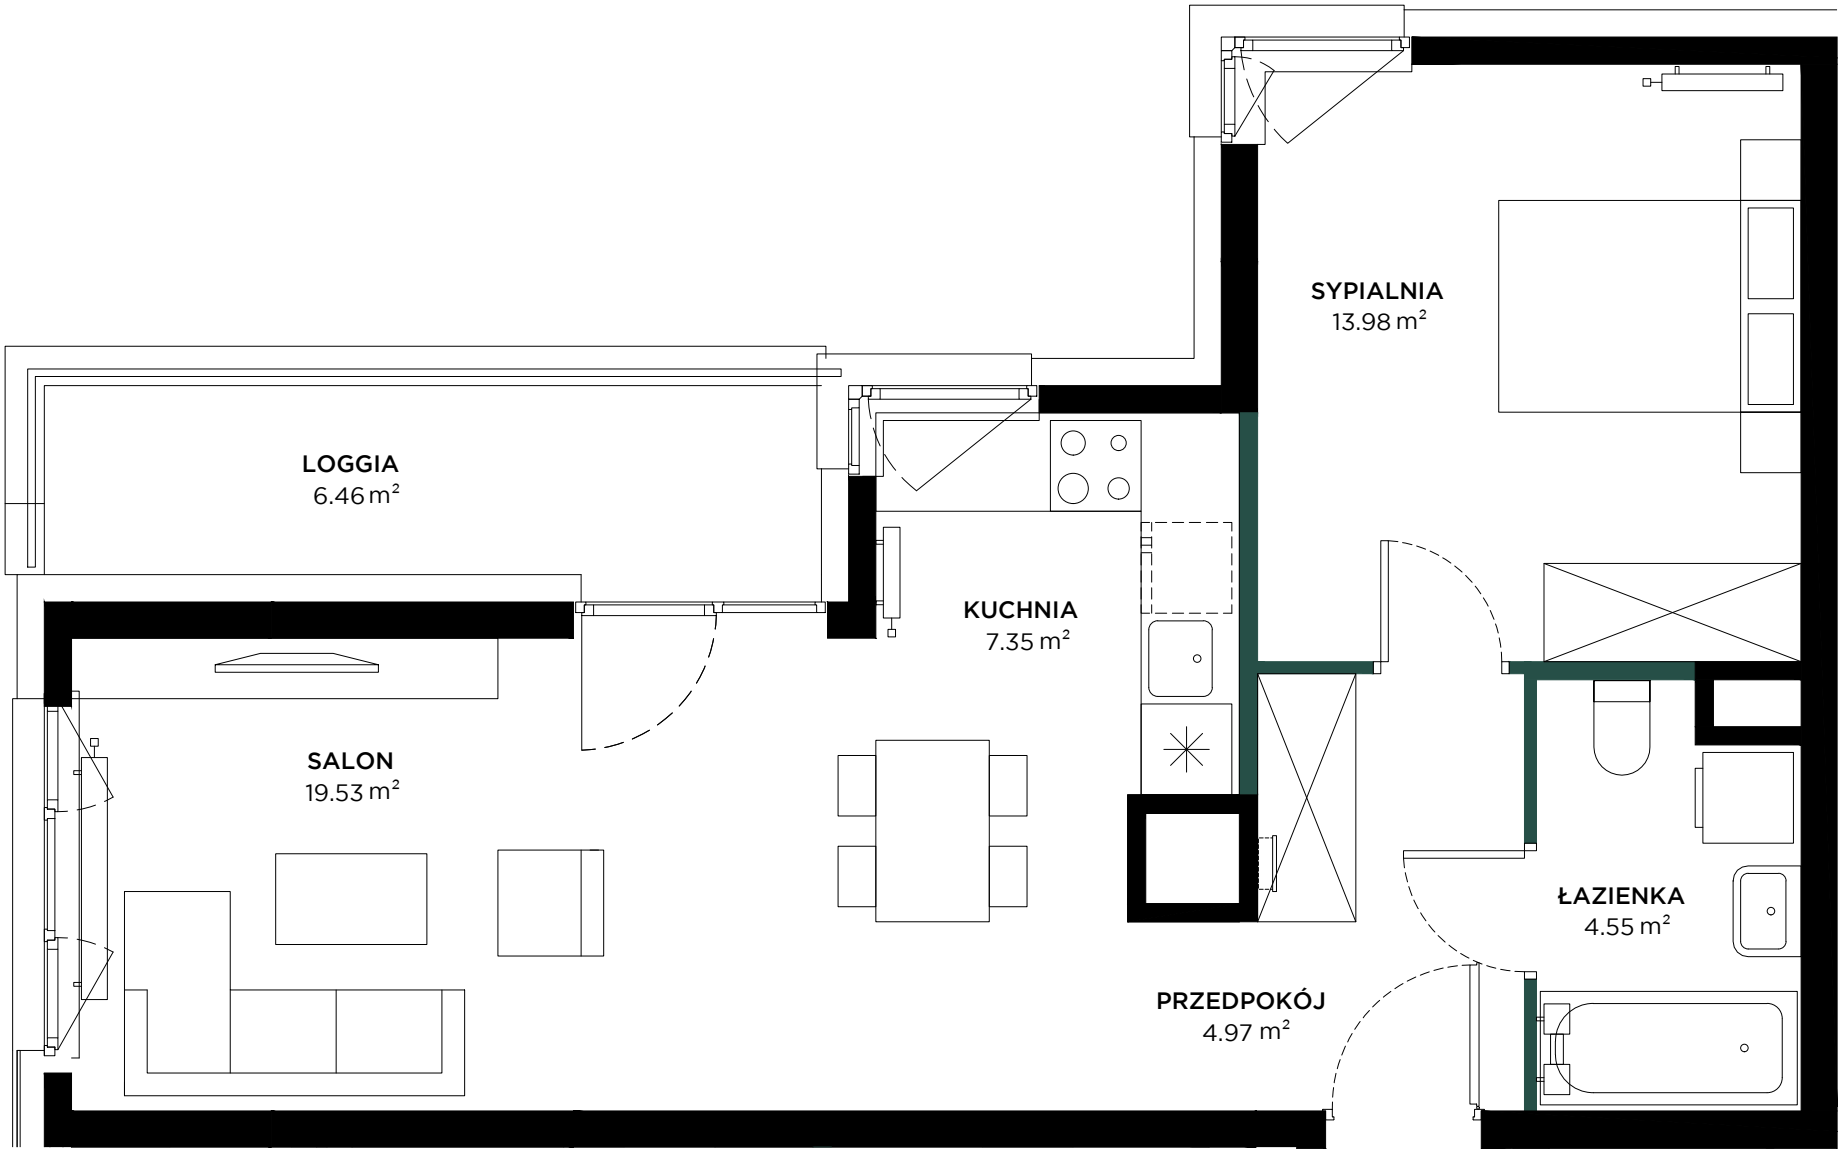

BUDYNEK	A
PIĘTRO	7
KLATKA	1
NUMER LOKALU	075


PRZEDPOKÓJ	4.97 m ²
KUCHNIA	7.35 m ²
SALON	19.53 m ²
SYPIALNIA	13.98 m ²
ŁAZIENKA	4.55 m ²
POW. UŻYTKOWA	50.38 m ²

LOGGIA	6.46 m ²
--------	---------------------


Przedstawiona na rzucie aranżacja ma charakter poglądowy

ŚCIANKI DZIAŁOWE


LOKALIZACJA

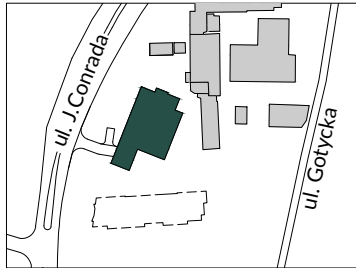

BUDYNEK

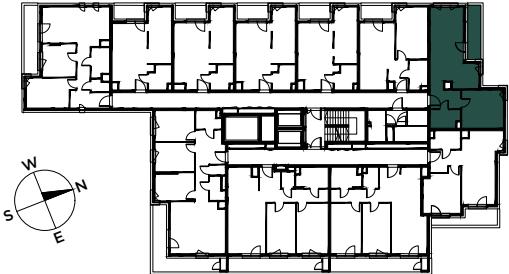

RZUT

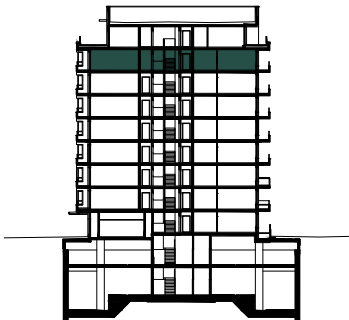

PIĘTRO

Powierzchnia użytkowa lokalu została określona w oparciu o normę PN-ISO 9836: 2022-07.