


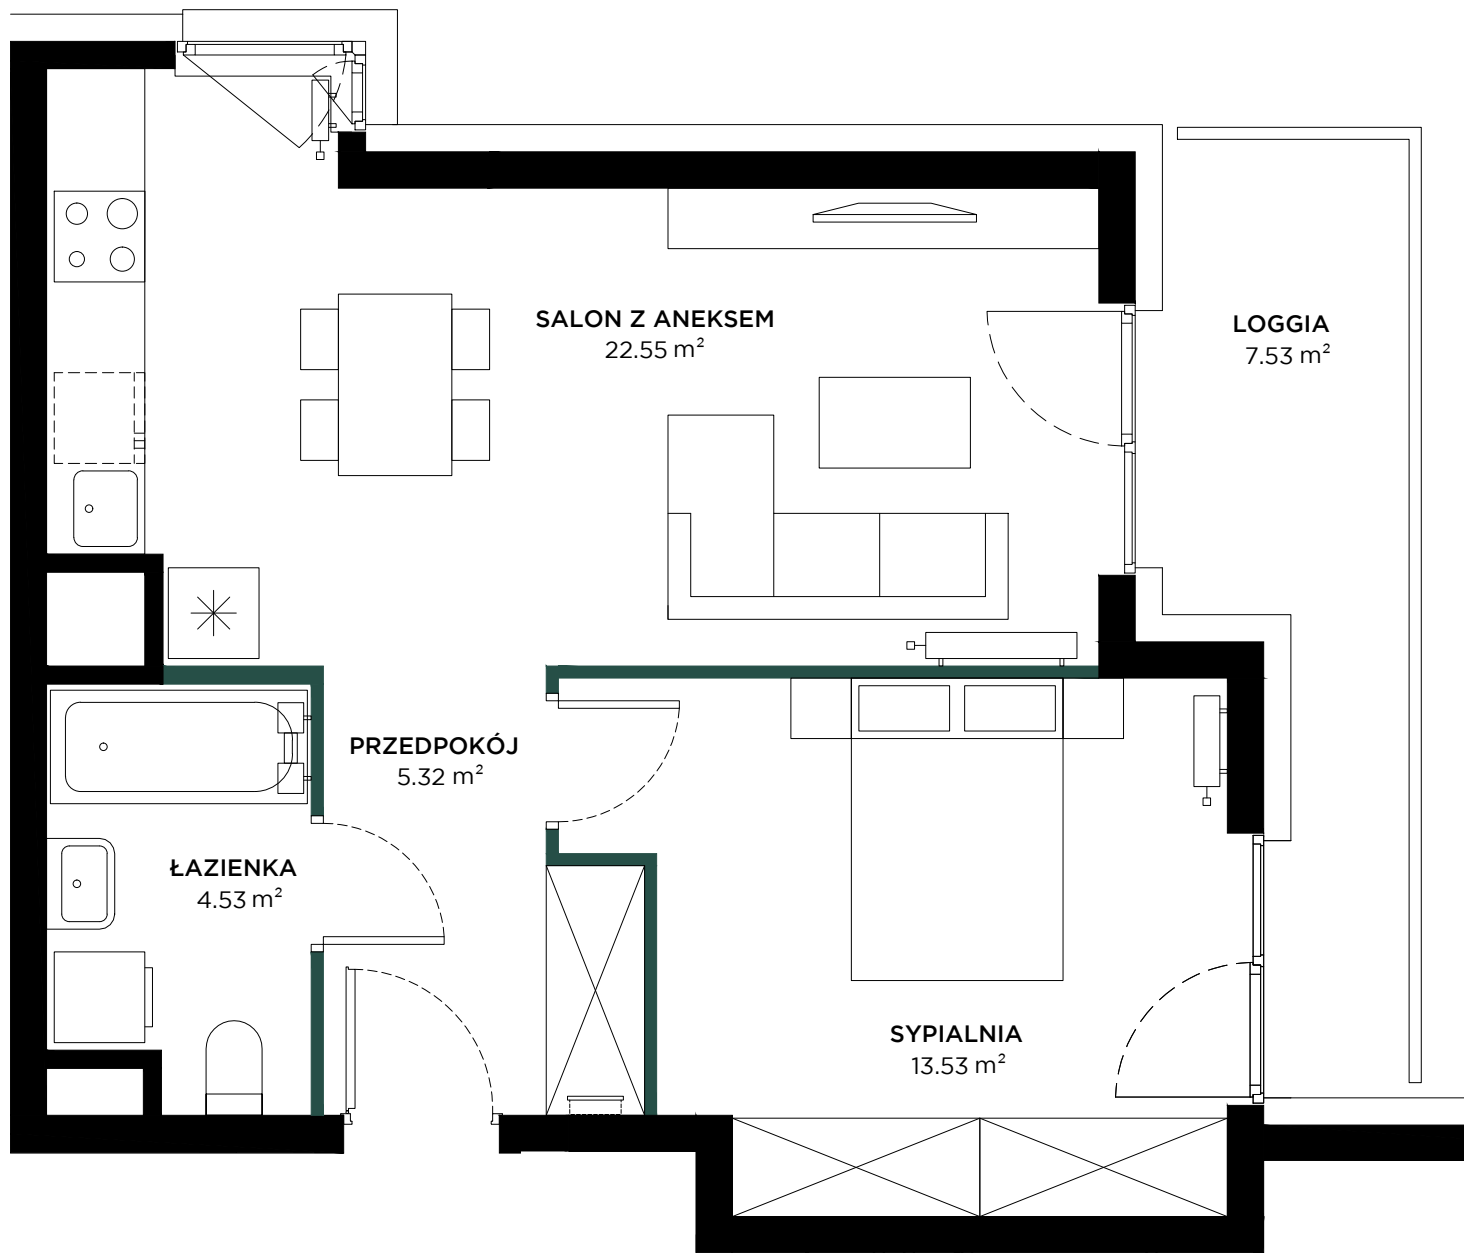

|              |     |
|--------------|-----|
| BUDYNEK      | A   |
| PIĘTRO       | 7   |
| KLATKA       | 1   |
| NUMER LOKALU | 076 |


|                 |                      |
|-----------------|----------------------|
| PRZEDPOKÓJ      | 5.32 m <sup>2</sup>  |
| SALON Z ANEKSEM | 22.55 m <sup>2</sup> |
| SYPIALNIA       | 13.53 m <sup>2</sup> |
| ŁAZIENKA        | 4.53 m <sup>2</sup>  |
| POW. UŻYTKOWA   | 45.93 m <sup>2</sup> |

|        |                     |
|--------|---------------------|
| LOGGIA | 7.53 m <sup>2</sup> |
|--------|---------------------|


Przedstawiona na rzucie aranżacja ma charakter poglądowy

ŚCIANKI DZIAŁOWE


LOKALIZACJA

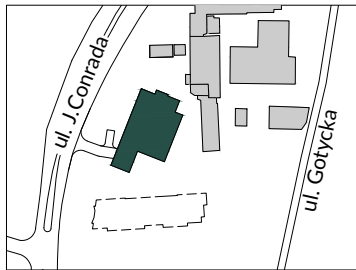

BUDYNEK

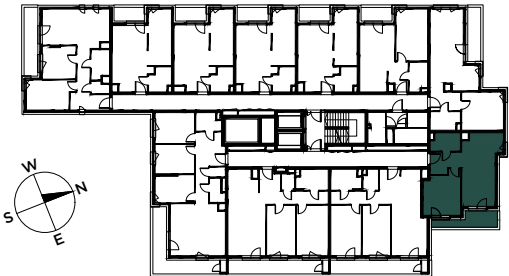

RZUT

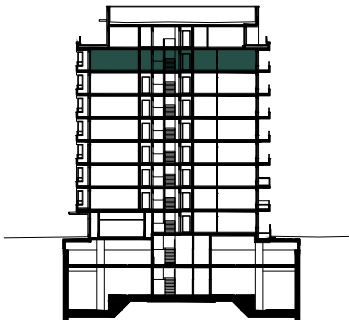

PIĘTRO

Powierzchnia użytkowa lokalu została określona w oparciu o normę PN-ISO 9836: 2022-07.

AKTUALIZACJA - 26.05.2025