


BUDYNEK	A
PIĘTRO	7
KLATKA	1
NUMER LOKALU	078

PRZEDPOKÓJ	5.83 m ²
KOMUNIKACJA	5.49 m ²
SALON Z ANEKSEM	26.41 m ²
SYPIALNIA	14.01 m ²
SYPIALNIA	12.79 m ²
ŁAZIENKA	5.62 m ²
WC	1.85 m ²
POW. UŻYTKOWA	72.00 m ²


LOGGIA	13.64 m ²
--------	----------------------

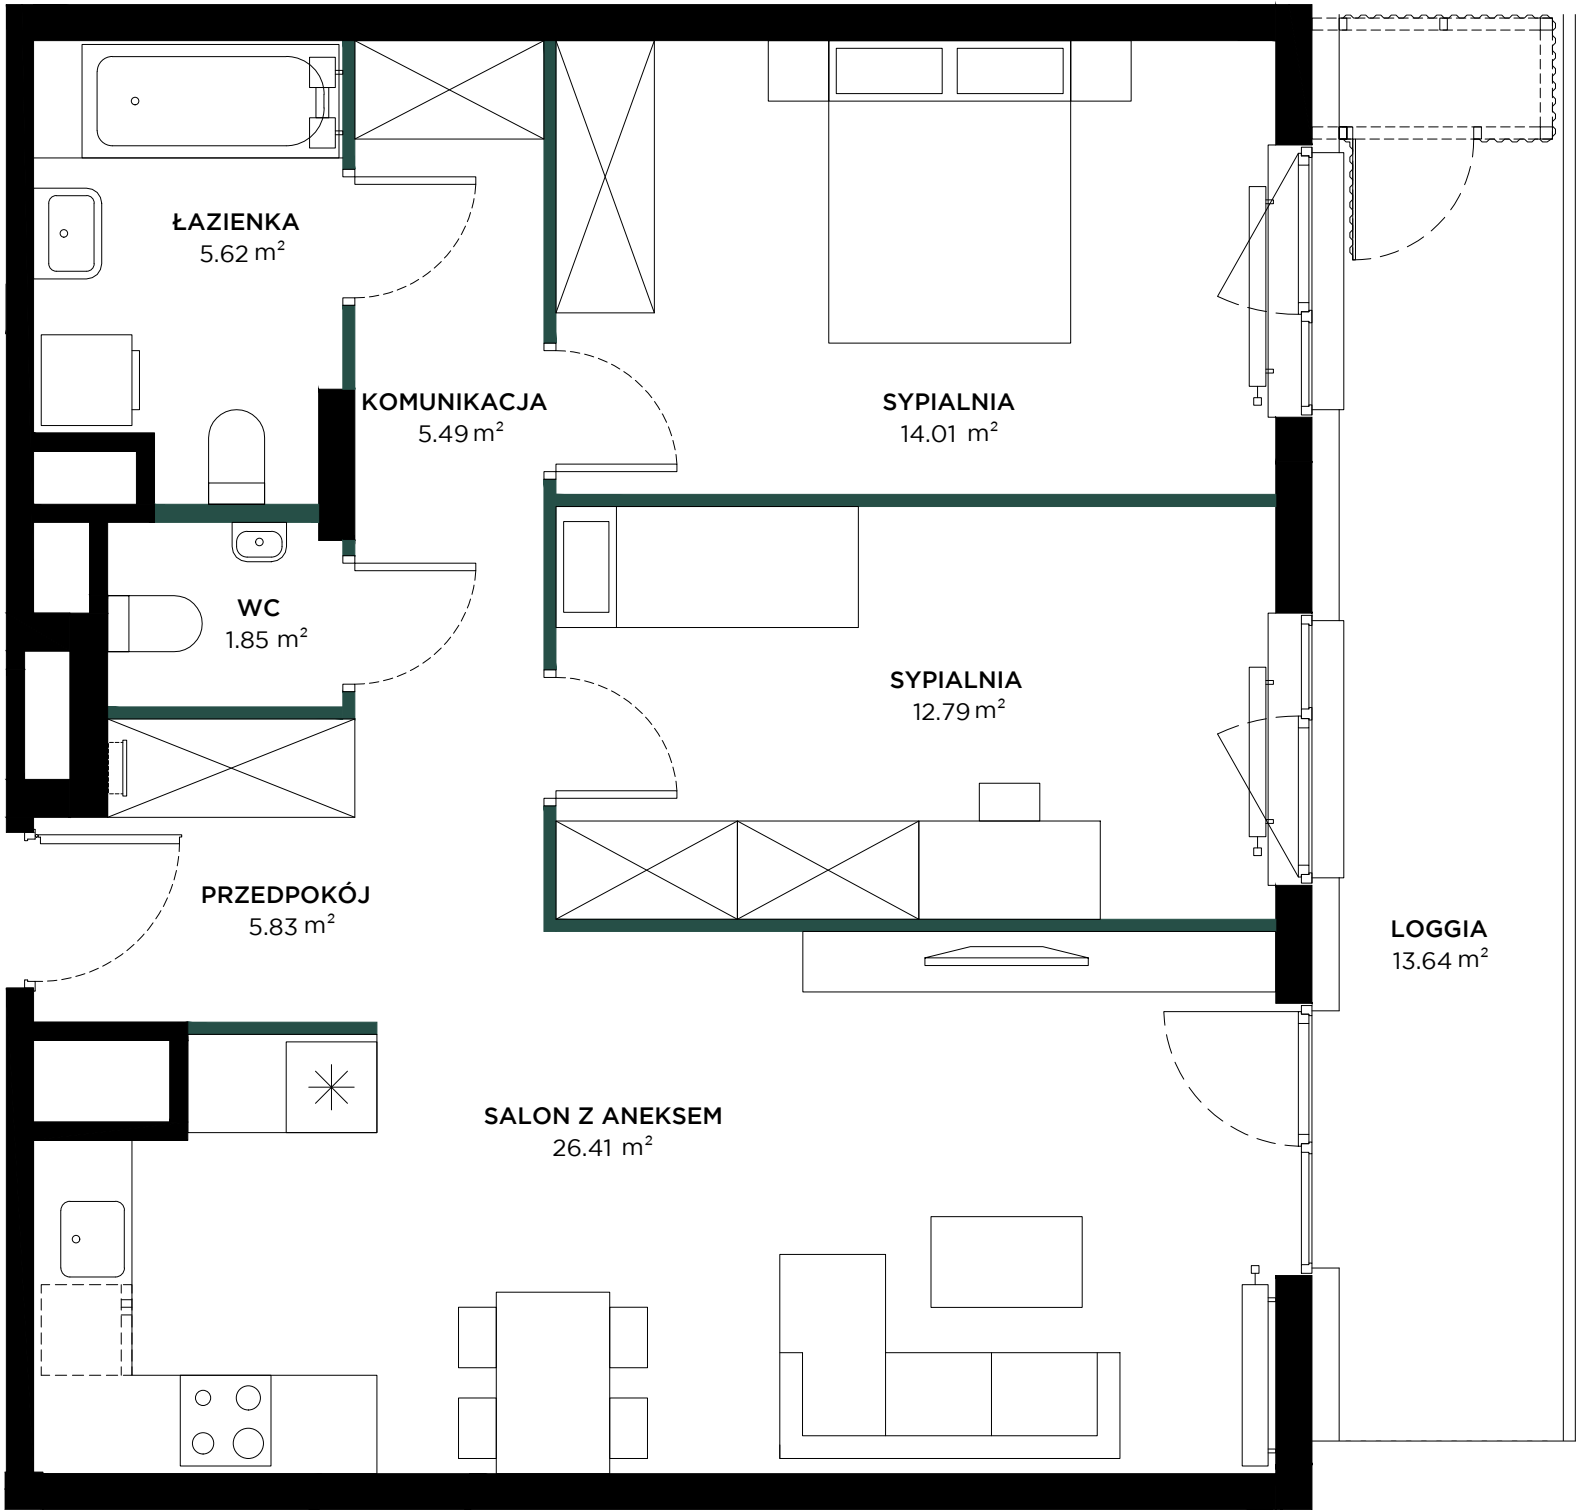


Przedstawiona na rzucie aranżacja ma charakter poglądowy

ŚCIANKI DZIAŁOWE


LOKALIZACJA

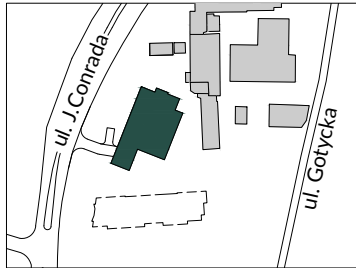

BUDYNEK

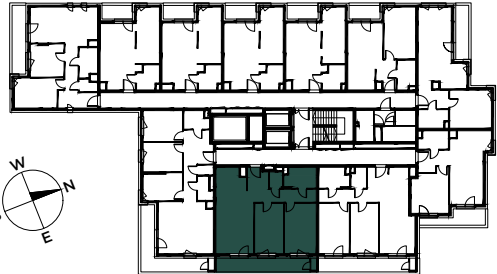

RZUT

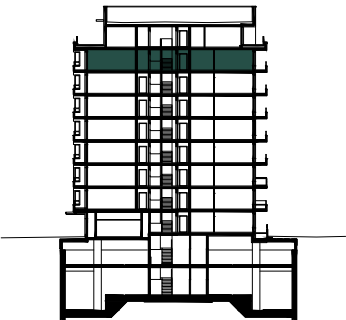

PIĘTRO

Powierzchnia użytkowa lokalu została określona w oparciu o normę PN-ISO 9836: 2022-07.