


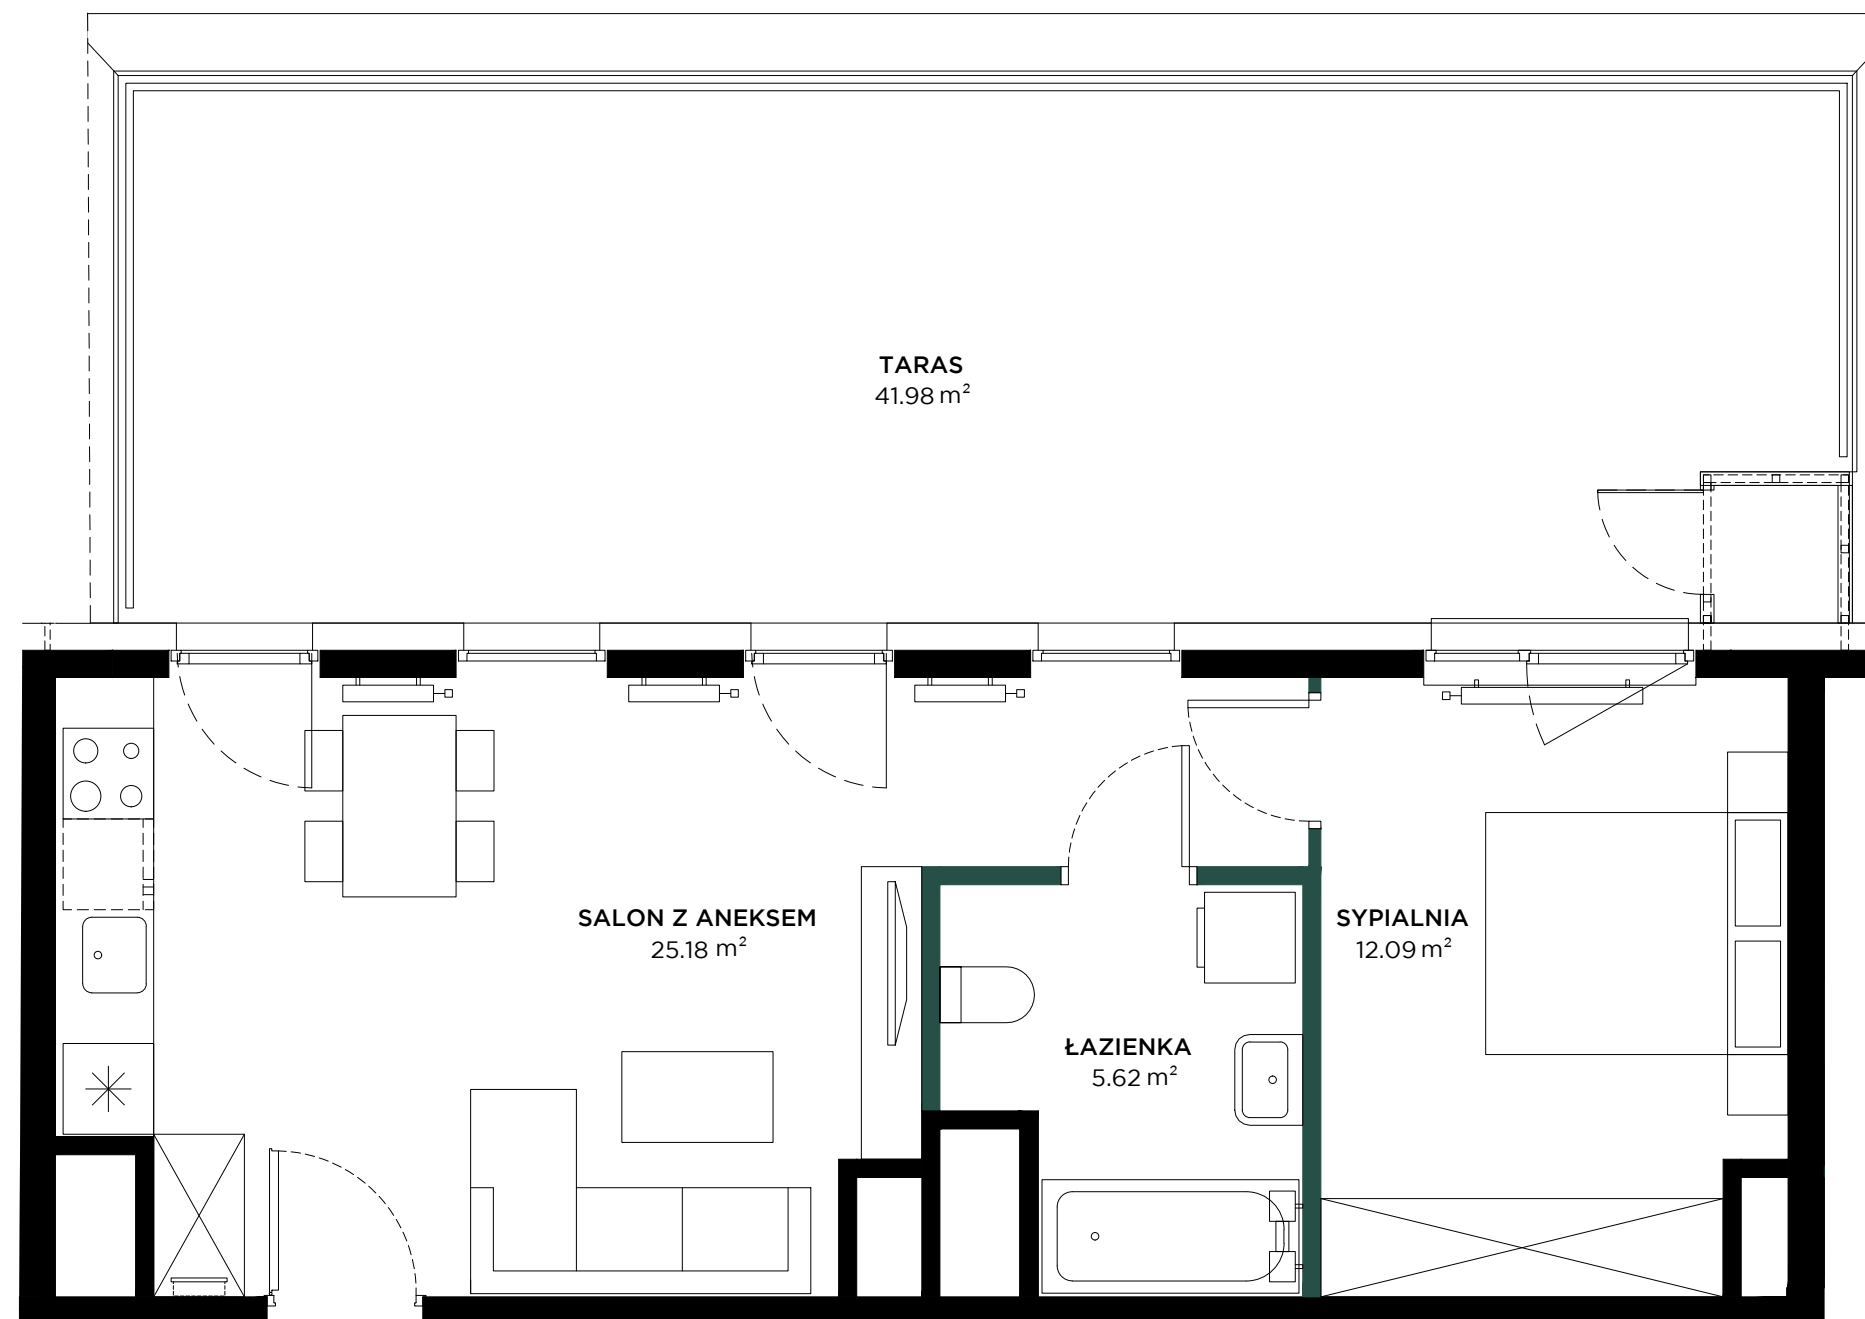


BUDYNEK	A
PIĘTRO	8
KLATKA	1
NUMER LOKALU	082

SALON Z ANEKSEM	25.18 m ²
SYPIALNIA	12.09 m ²
ŁAZIENKA	5.62 m ²
POW. UŻYTKOWA	42.89 m ²
TARAS	41.98 m ²


Przedstawiona na rzucie aranżacja ma charakter poglądowy

ŚCIANKI DZIAŁOWE


LOKALIZACJA

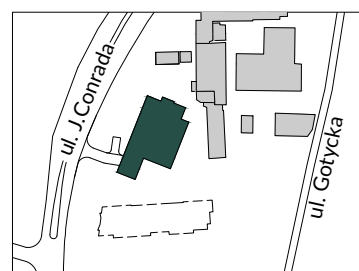

BUDYNEK

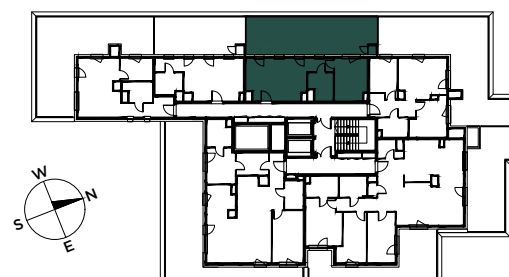

RZUT

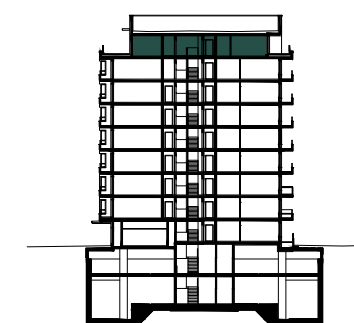

PIĘTRO

Powierzchnia użytkowa lokalu została określona w oparciu o normę PN-ISO 9836: 2022-07.