

osiedle JU U



INFORMACJE O LOKALU

Budynek	B
Klatka	1
Piętro	PARTER
Numer lokalu	7


ZESTAWIENIE POWIERZCHNI

Garderoba	2,22 m ²
Pokój	15,04 m ²
Pokój dzienny z aneksem kuchennym	21,90 m ²
Przedpokój	7,23 m ²
Łazienka	5,15 m ²
Powierzchnia użytkowa:	51,54 m ²
Ogródek	3,41 m ²
Ogródek	9,21 m ²
Taras	5,60 m ²


- akustyczne, wzmocnione przedścianki gipsowo-kartonowe
- ściany działowe
- szachty, ściany nośne i międzylokalowe

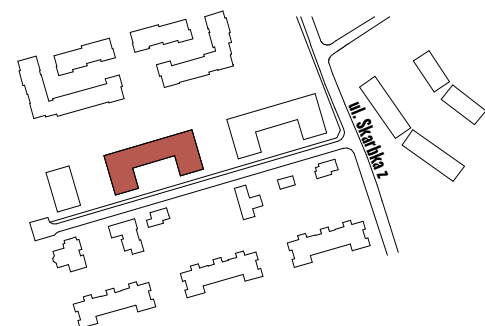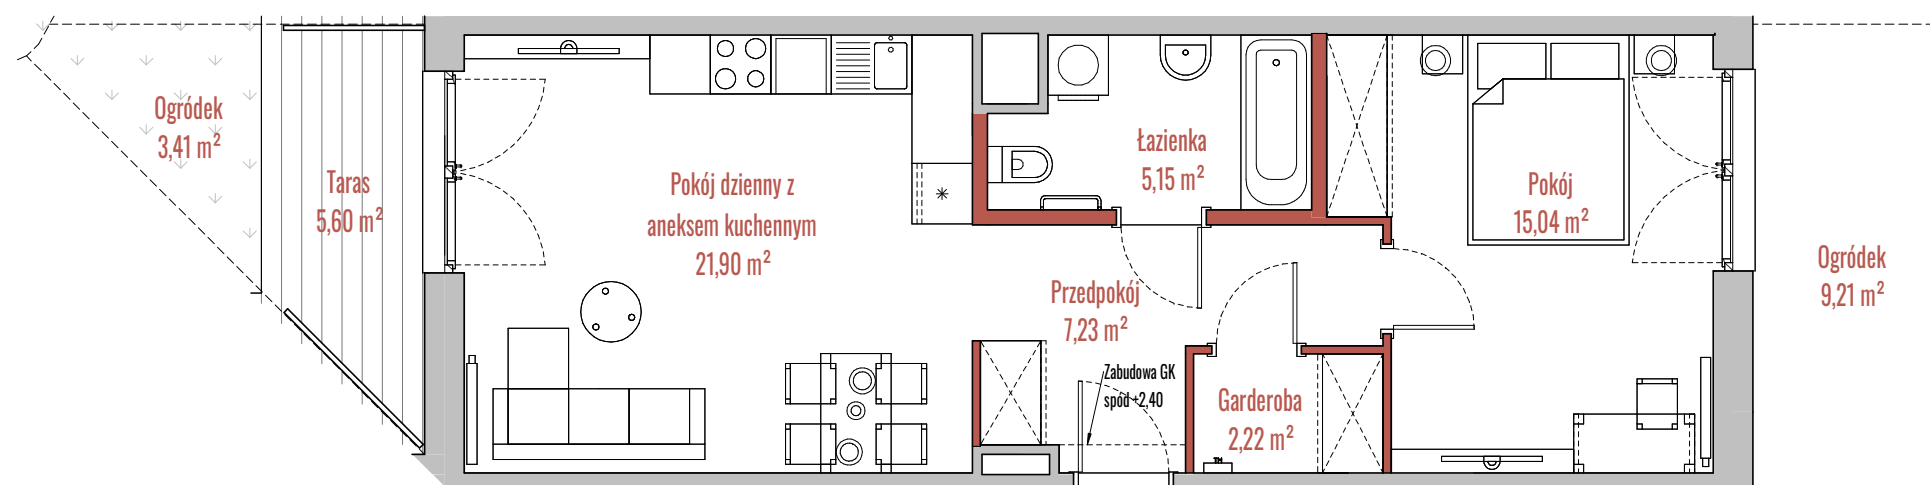

BUDYNEK

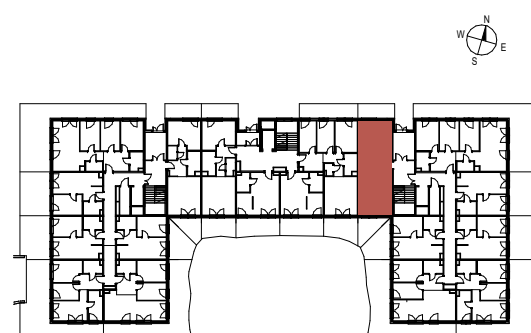

RZUT

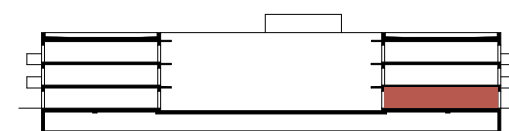

PRZEKRÓJ