

osiedle JUU



INFORMACJE O LOKALU

Budynek	B
Klatka	3
Piętro	PARTER
Numer lokalu	34


ZESTAWIENIE POWIERZCHNI

Garderoba	2,30 m ²
Pokój	15,04 m ²
Pokój dzienny z aneksem kuchennym	21,92 m ²
Przedpokój	7,12 m ²
Łazienka	5,15 m ²
Powierzchnia użytkowa:	51,53 m ²
Ogródek	3,02 m ²
Ogródek	9,21 m ²
Taras	5,60 m ²


- akustyczne, wzmocnione przedścianki gipsowo-kartonowe
- ściany działowe
- szachty, ściany nośne i międzylokalowe

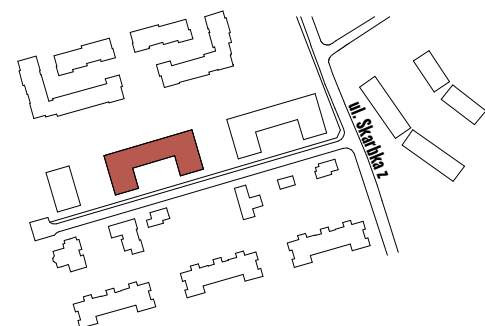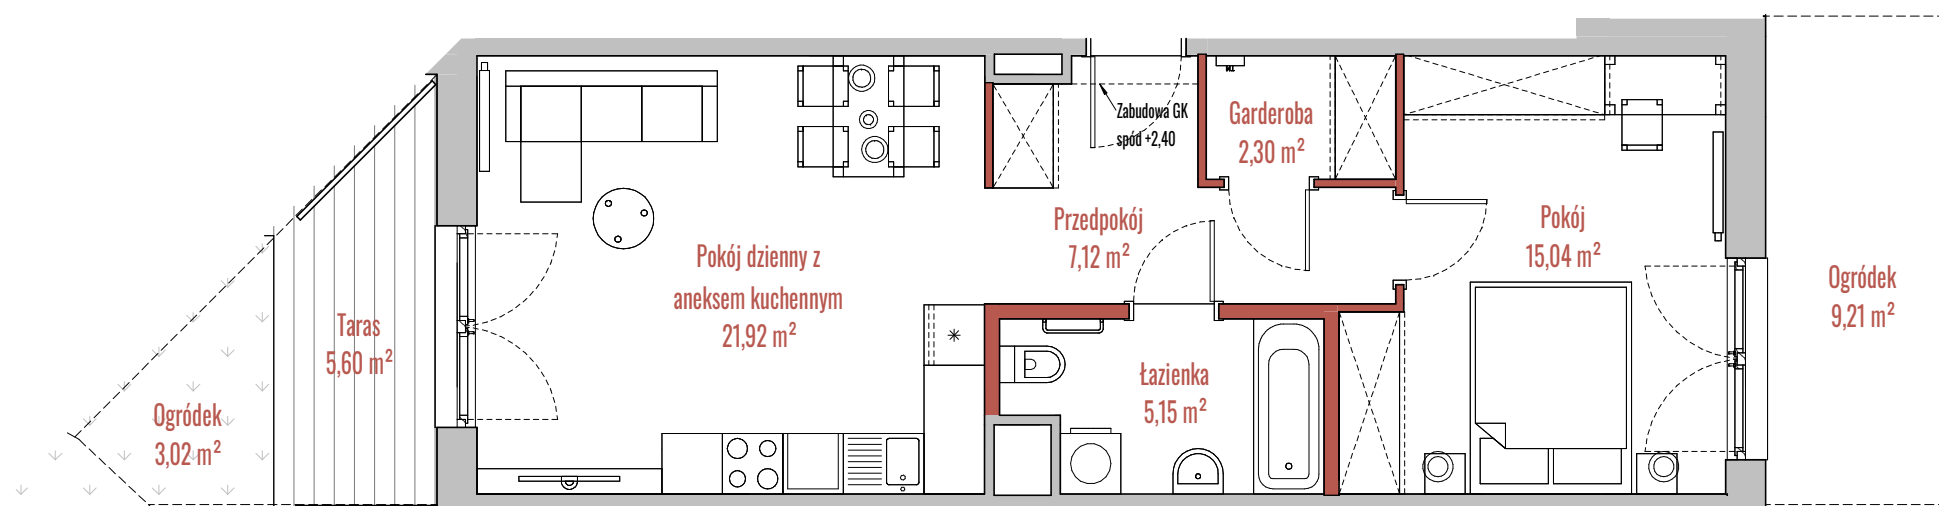

BUDYNEK

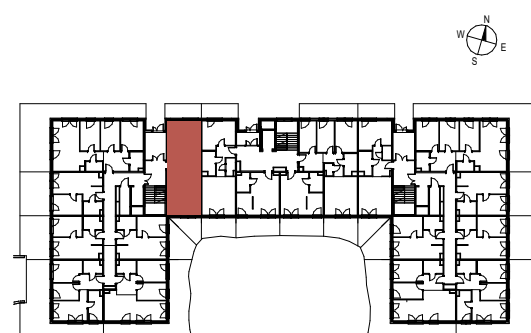

RZUT

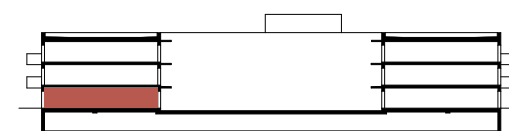

PRZEKRÓJ