


SENGERA

MARVIPOL
development

PIĘTRO	2
NUMER LOKALU	M 12



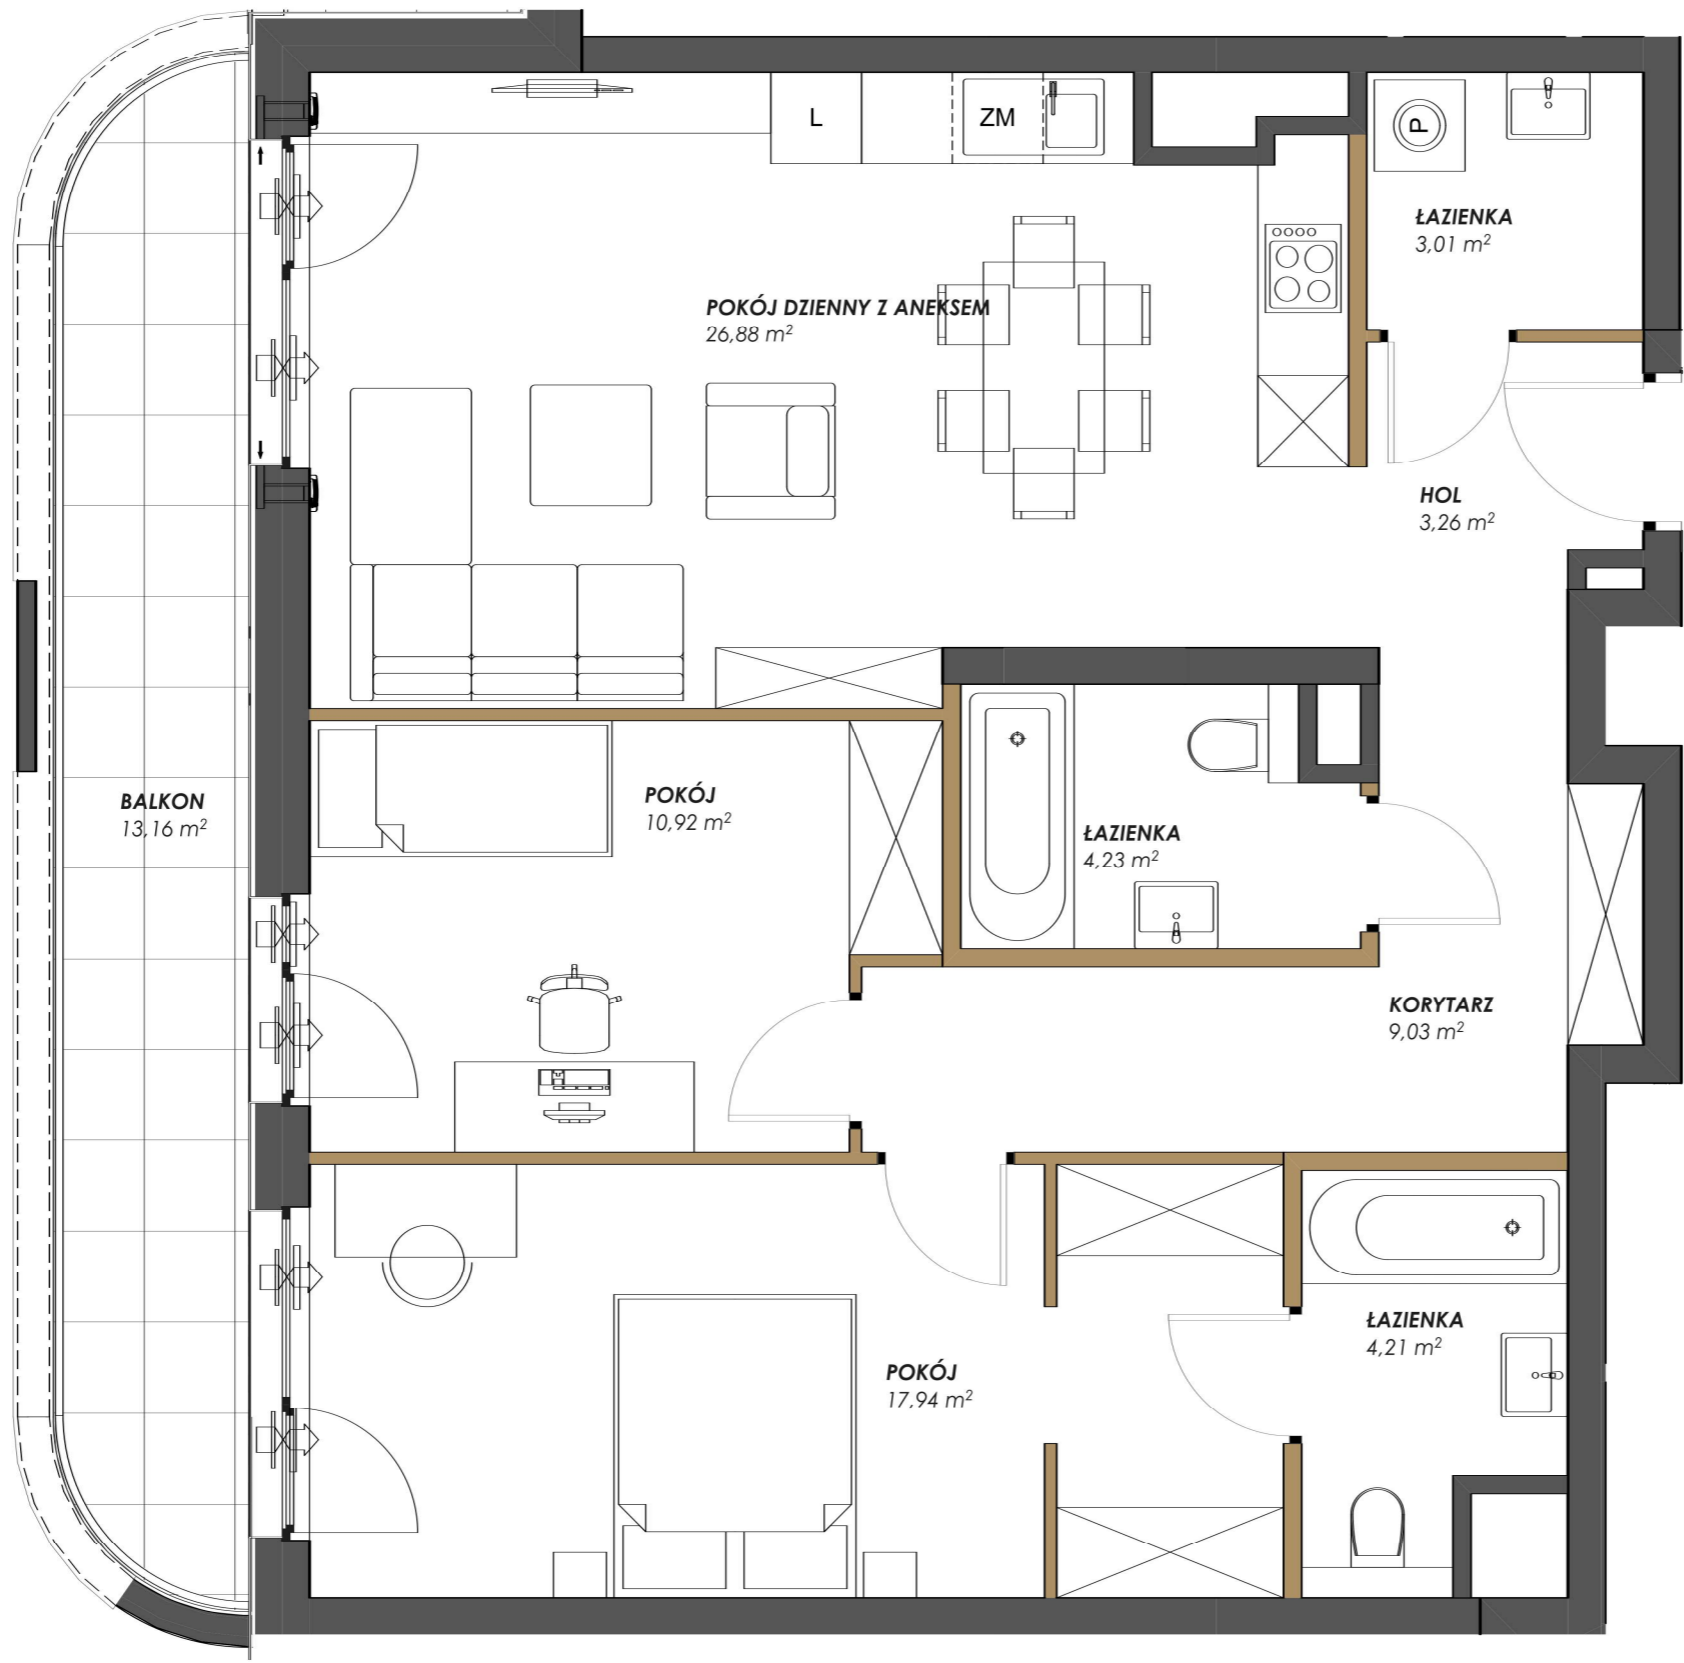


P. DZIENNY Z ANEKSEM	26,88 m²
POKÓJ	10,92 m²
POKÓJ	17,94 m²
ŁAZIENKA	3,01 m²
ŁAZIENKA	4,23 m²
ŁAZIENKA	4,21 m²
HOL	3,26 m²
KORYTARZ	9,03 m²
POW. UŻYTKOWA	79,48 m²

BALKON	13,16 m²
--------	----------------------------

Przedstawiona na rzucie aranżacja ma charakter poglądowy

LOKALIZACJA APARTAMENTU

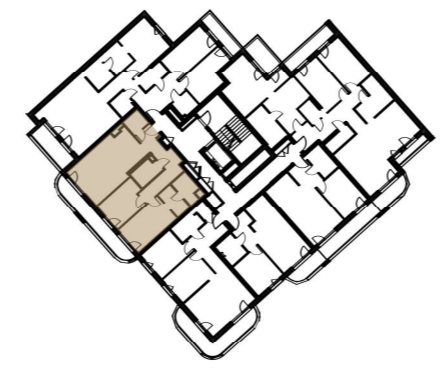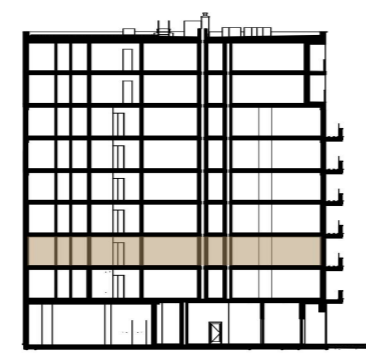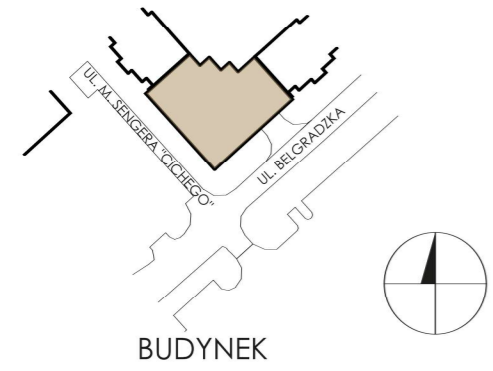

BUDYNEK

PIĘTRO

RZUT

ŚCIANY DZIAŁOWE

AKTUALIZACJA 26.02.2026

Powierzchnia użytkowa lokalu została określona w oparciu o Rozporządzenie z dnia 11 września 2020 roku w sprawie szczegółowego zakresu i formy projektu budowlanego (Dz.U. 2022 poz. 1679) z uwzględnieniem Normy PN-ISO 9836