


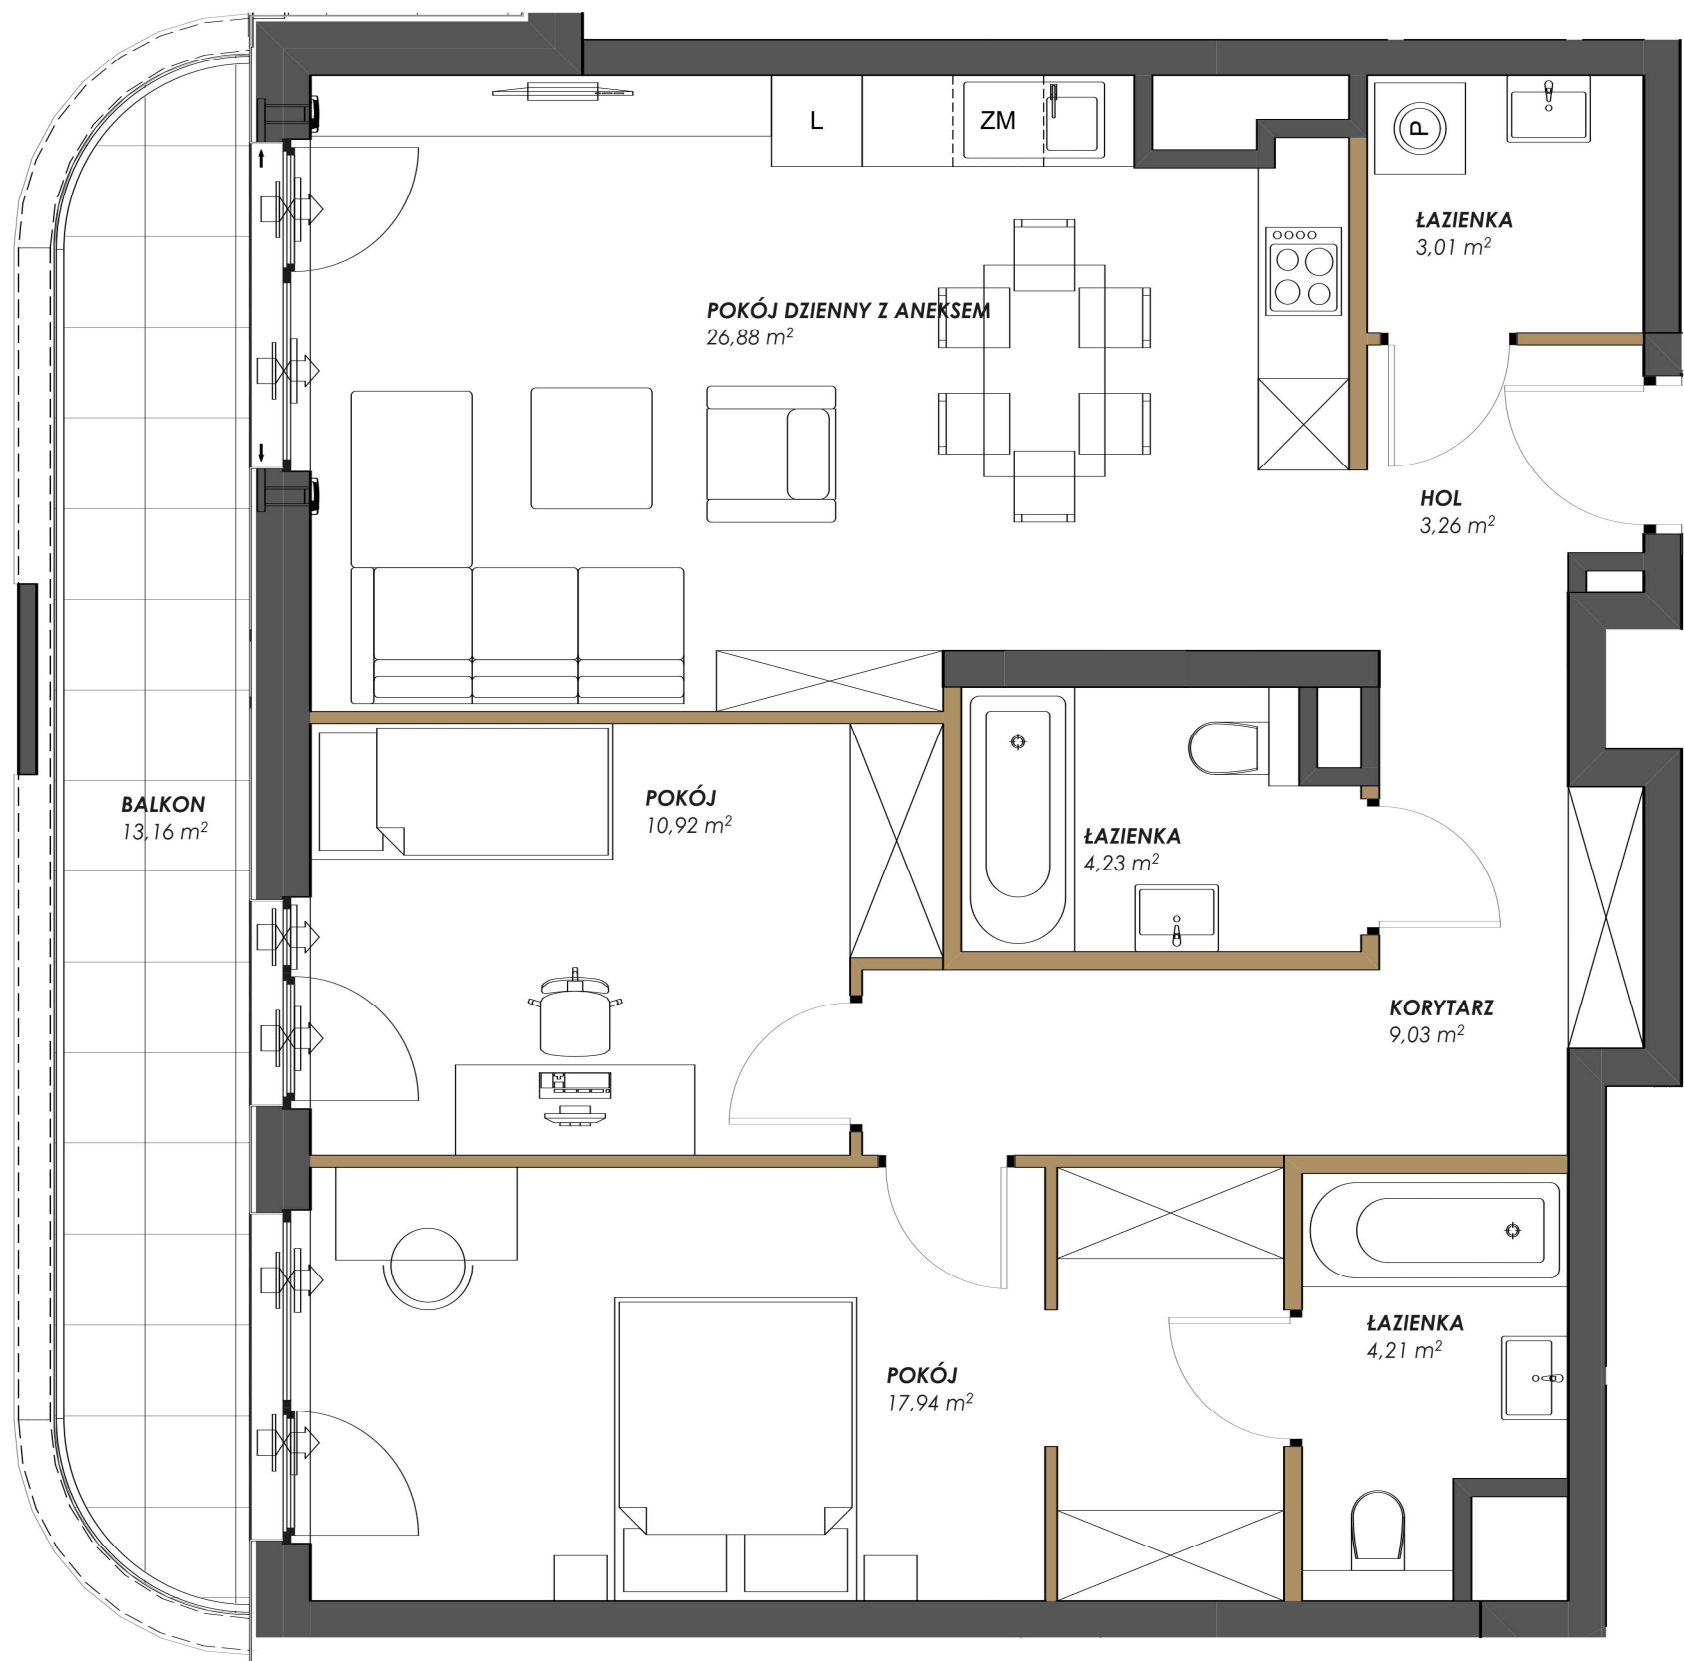

Przedstawiona na rzucie aranżacja ma charakter poglądowy

SENGERA




MARVIPOL[®]
development

PIĘTRO	3
NUMER LOKALU	M 19

P. DZIENNY Z ANEKSEM	26,88 m ²
POKÓJ	10,92 m ²
POKÓJ	17,94 m ²
ŁAZIENKA	3,01 m ²
ŁAZIENKA	4,23 m ²
ŁAZIENKA	4,21 m ²
HOL	3,26 m ²
KORYTARZ	9,03 m ²
POW. UŻYTKOWA	79,48 m ²

BALKON	13,16 m ²
--------	----------------------

LOKALIZACJA APARTAMENTU

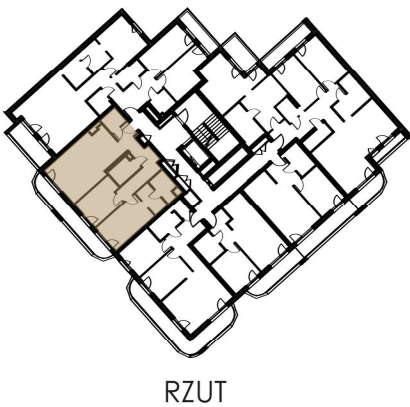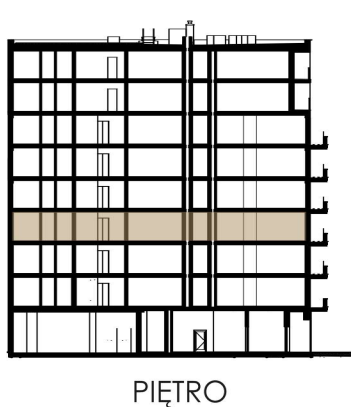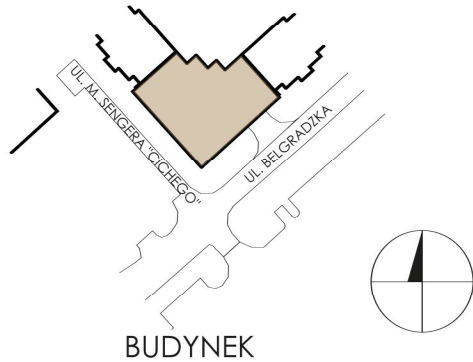

Powierzchnia użytkowa lokalu została określona w oparciu o Rozporządzenie z dnia 11 września 2020 roku w sprawie szczegółowego zakresu i formy projektu budowlanego (Dz.U. 2022 poz. 1679) z uwzględnieniem Normy PN-ISO 9836

ŚCIANY DZIAŁOWE

AKTUALIZACJA 26.02.2026