


ALEJE 138

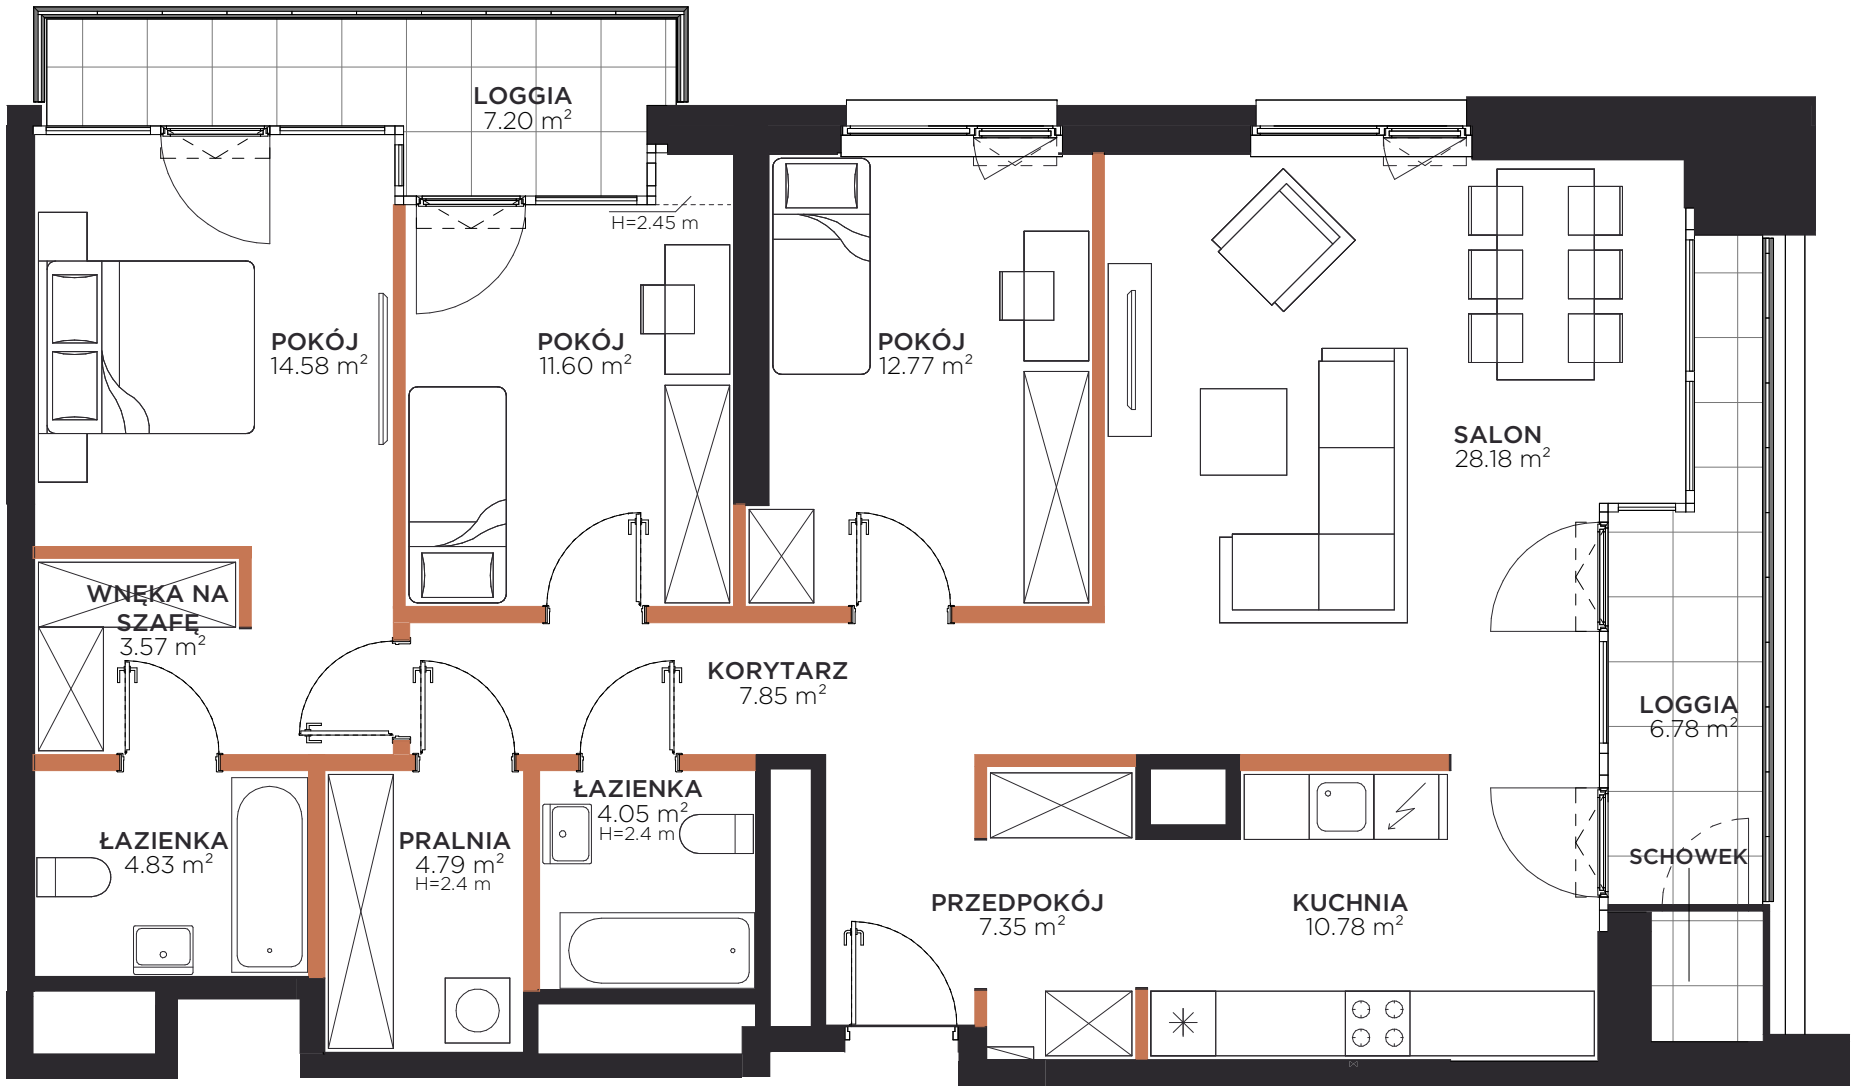

BUDYNEK	M
KLATKA	1
PIĘTRO	12
NUMER LOKALU	125

PRZEDPOKÓJ	7,35m ²
KORYTARZ	7,85m ²
ŁAZIENKA	4,05m ²
PRALNIA	4,79m ²
ŁAZIENKA	4,83m ²
WNĘKA NA SZAFĘ	3,57m ²
POKÓJ	14,58m ²
POKÓJ	11,60m ²
POKÓJ	12,77m ²
SALON	28,18m ²
KUCHNIA	10,78m ²
POW. UŻYTKOWA:	110,35m ²

LOGGIA	7,20m ²
LOGGIA	6,78m ²


Ściany z możliwością usunięcia

Na planie mieszkania oznaczono lokalne obniżenia sufitu.

Przedstawiona na rzucie aranżacja ma charakter poglądowy

LOKALIZACJA APARTAMENTU

MARVIPOL
development

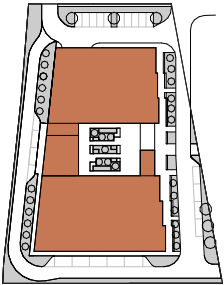

BUDYNEK



PIĘTRO



RZUT

Powierzchnia użytkowa Lokalu została określona z uwzględnieniem Polskiej Normy PN-ISO 9836:1997 (przy założeniach: 1/. powierzchnia użytkowa lokalu jest obliczana w metrach kwadratowych z dokładnością do 0,01 m2, 2/. powierzchnia użytkowa lokalu jest obliczana dla wymiarów lokalu w stanie wykończonym (po tynkach), na poziomie podłogi, nie licząc listew przypodłogowych, progów itp. ; 3/. do powierzchni użytkowej lokalu nie wlicza się: powierzchni otworów na drzwi i okna.)